
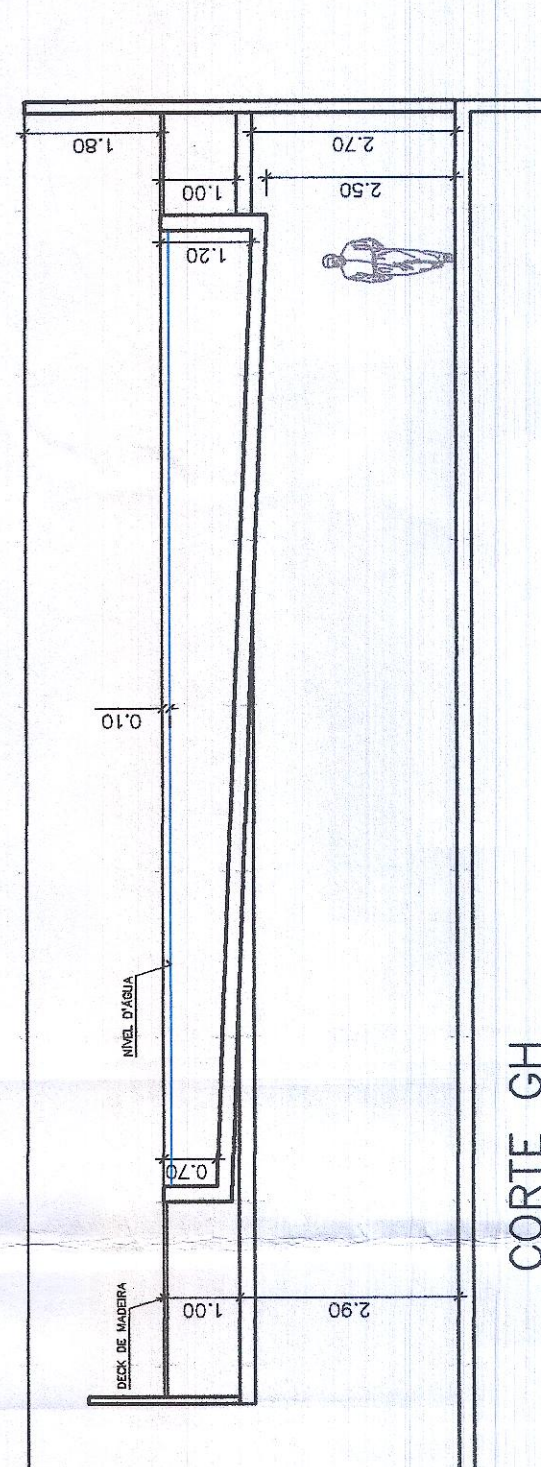
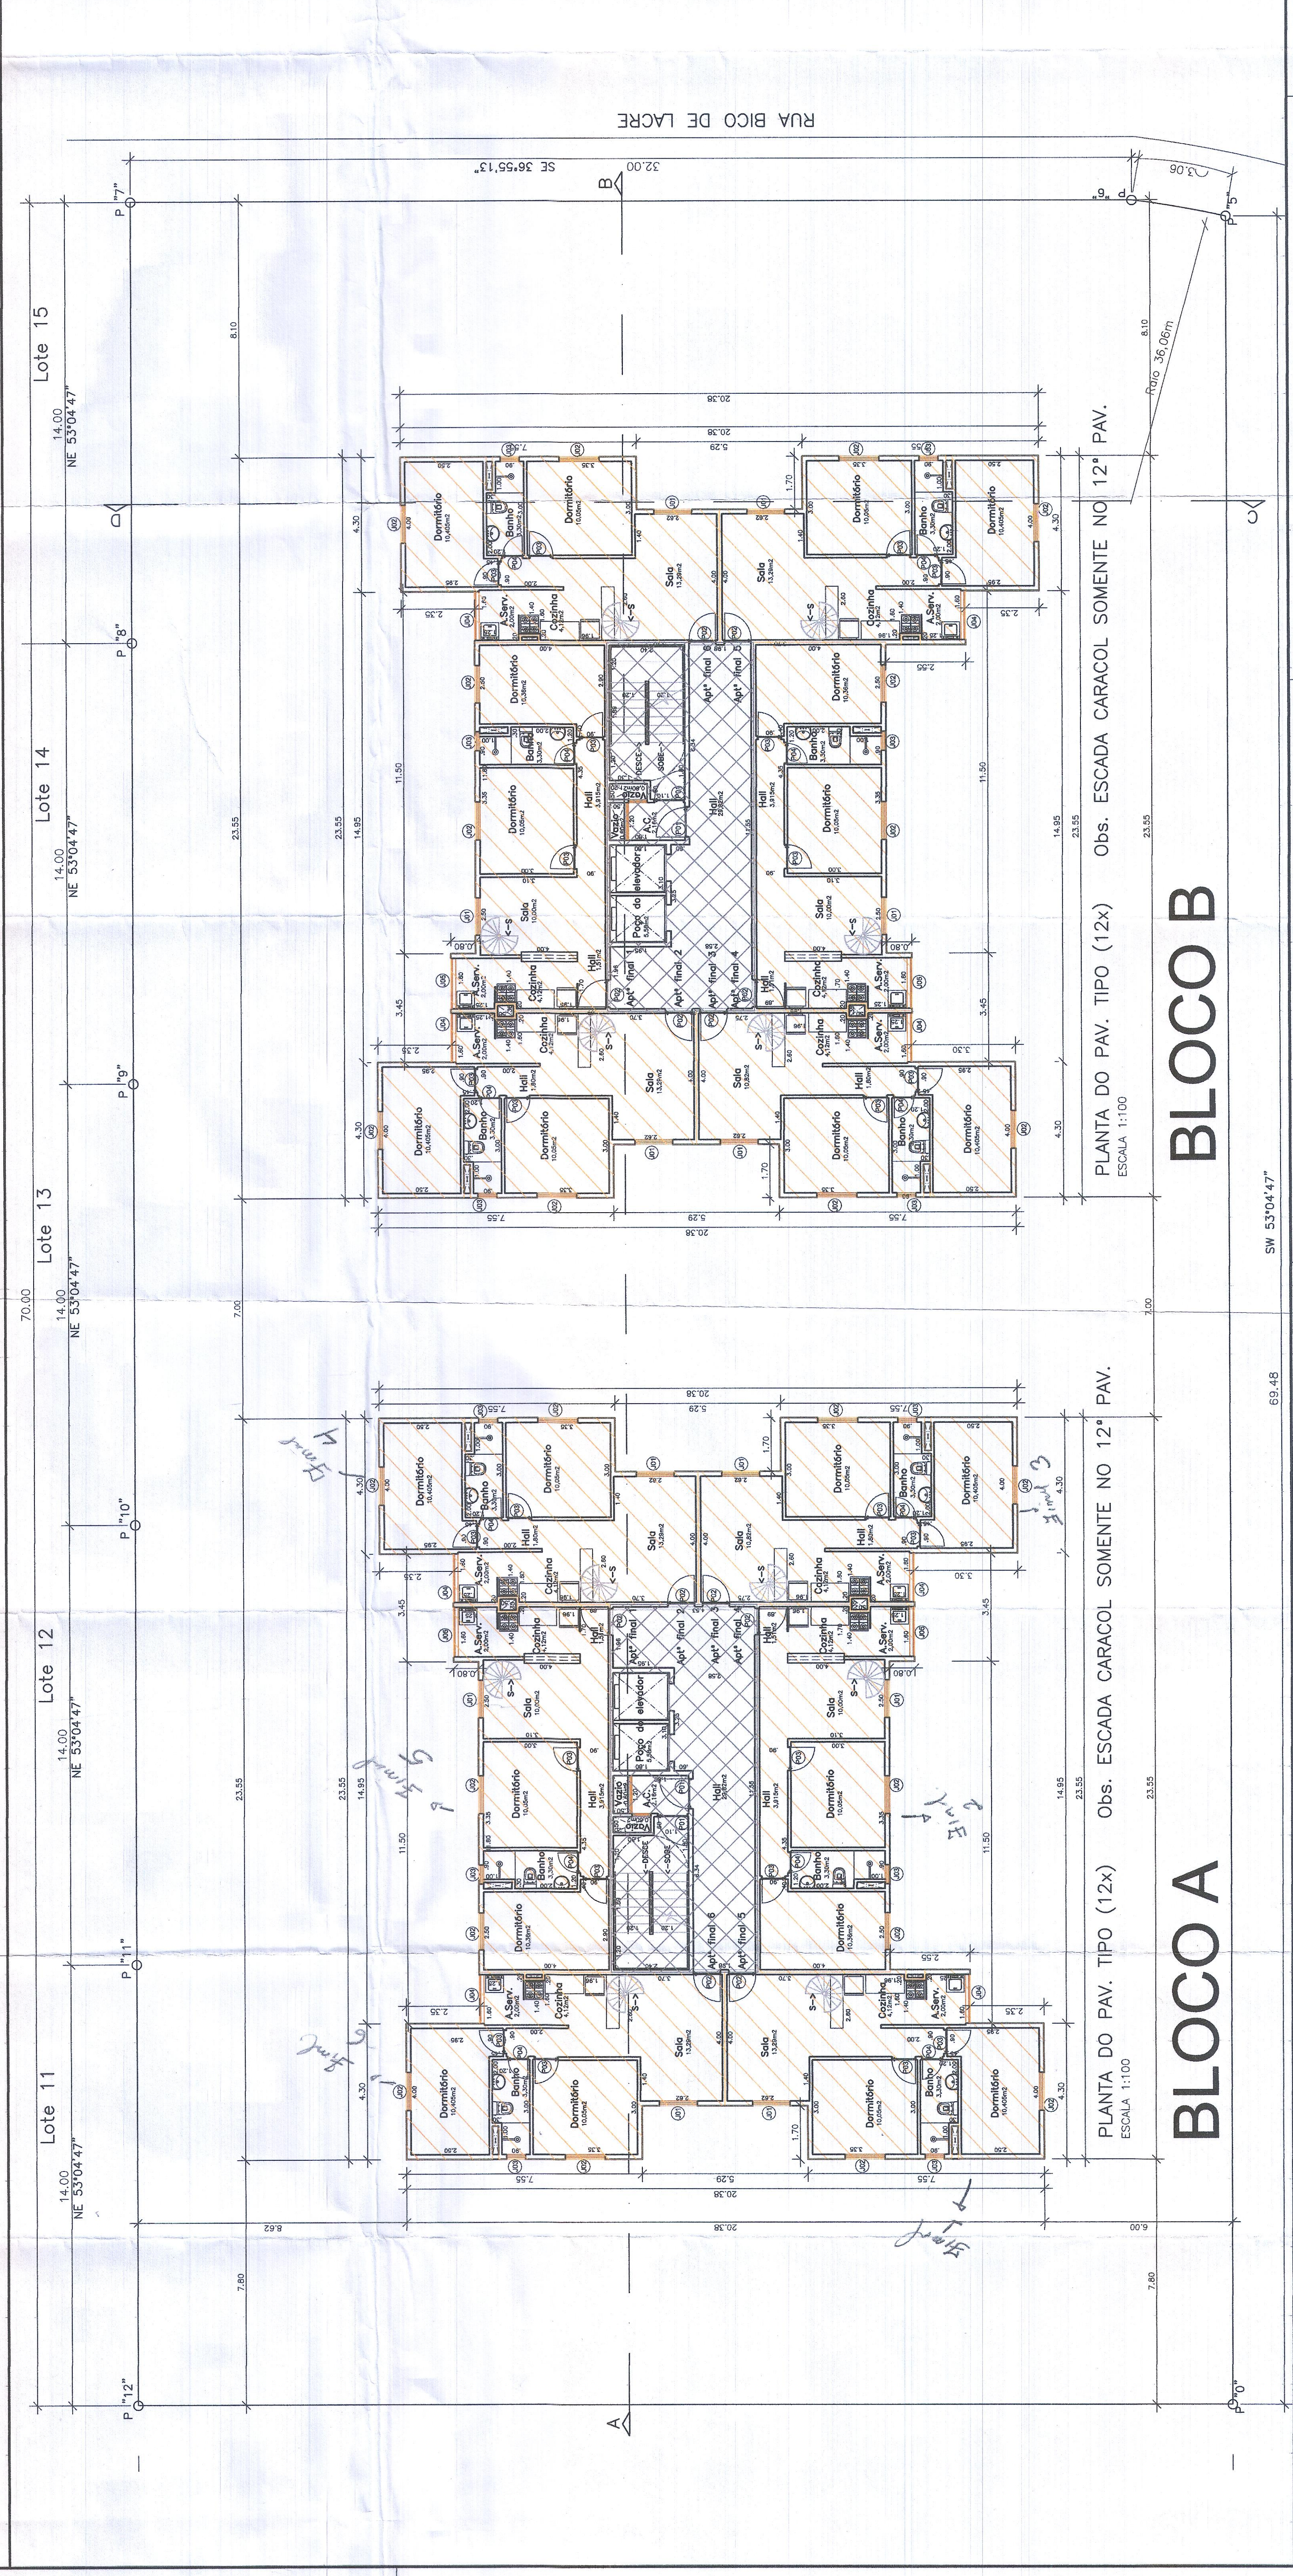


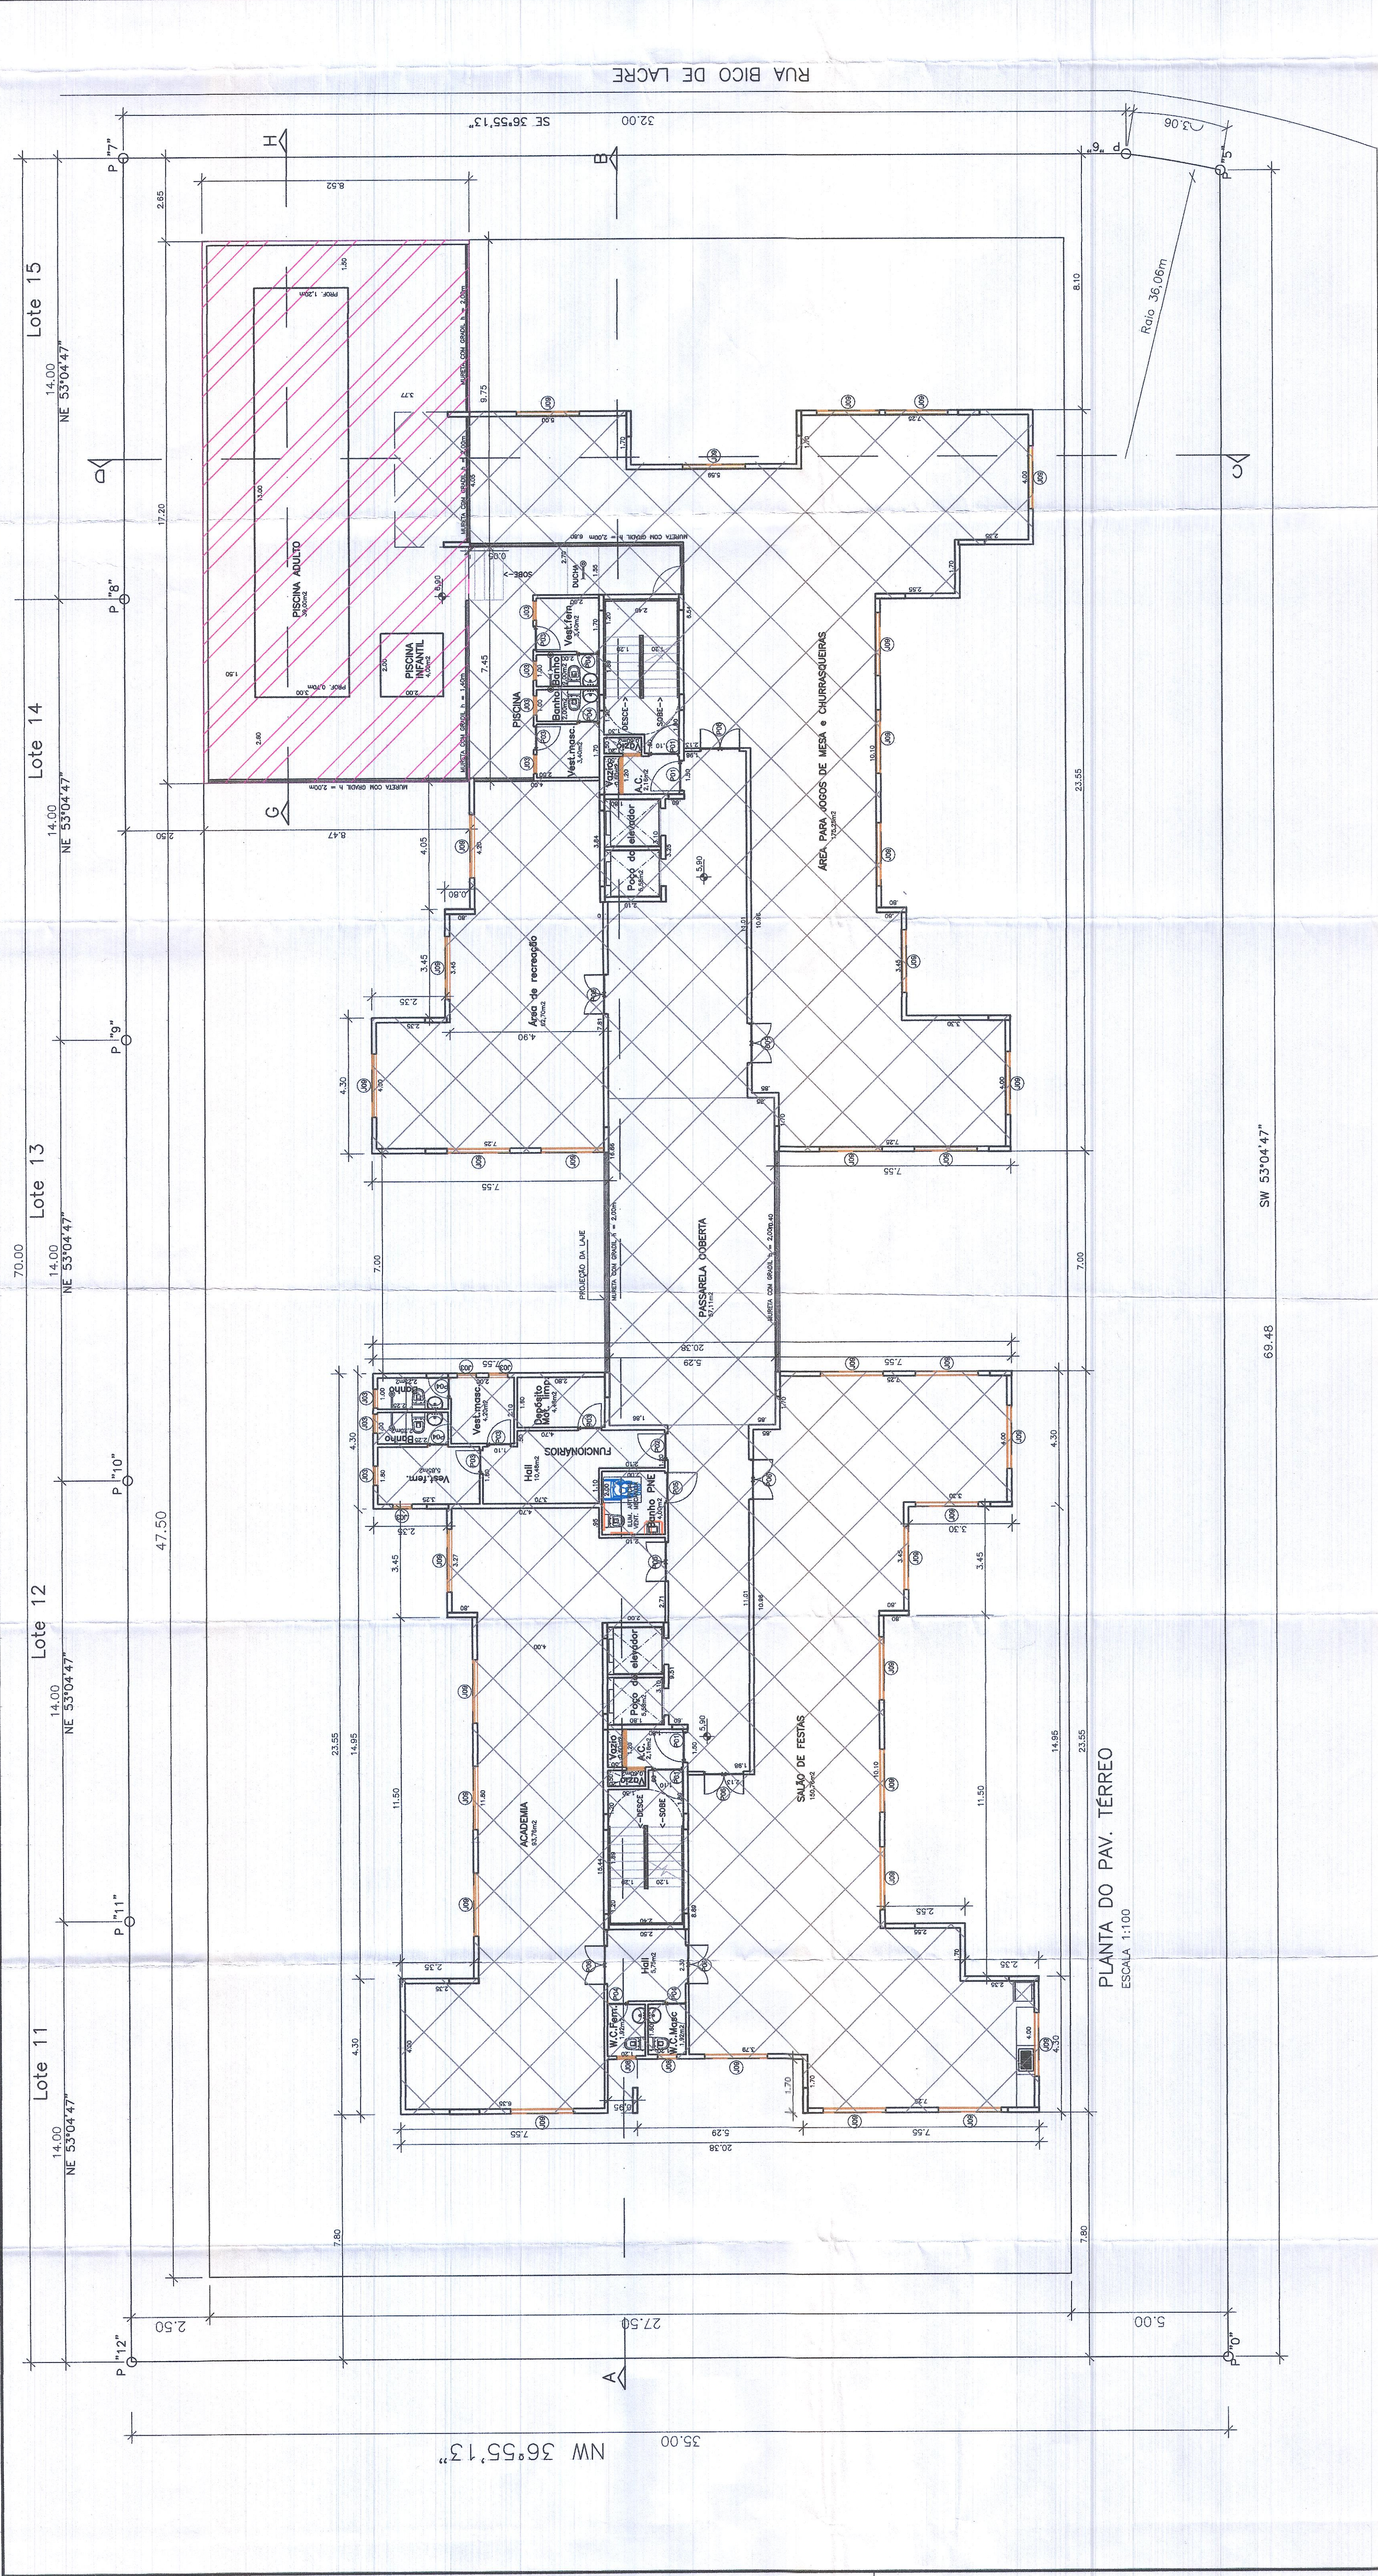

QUADRO DE ÁREAS (m ²)			TERRENO = 2.449,50m ²	C.A. = 3,0	T.O. = 30%	Observação

[illegible]