



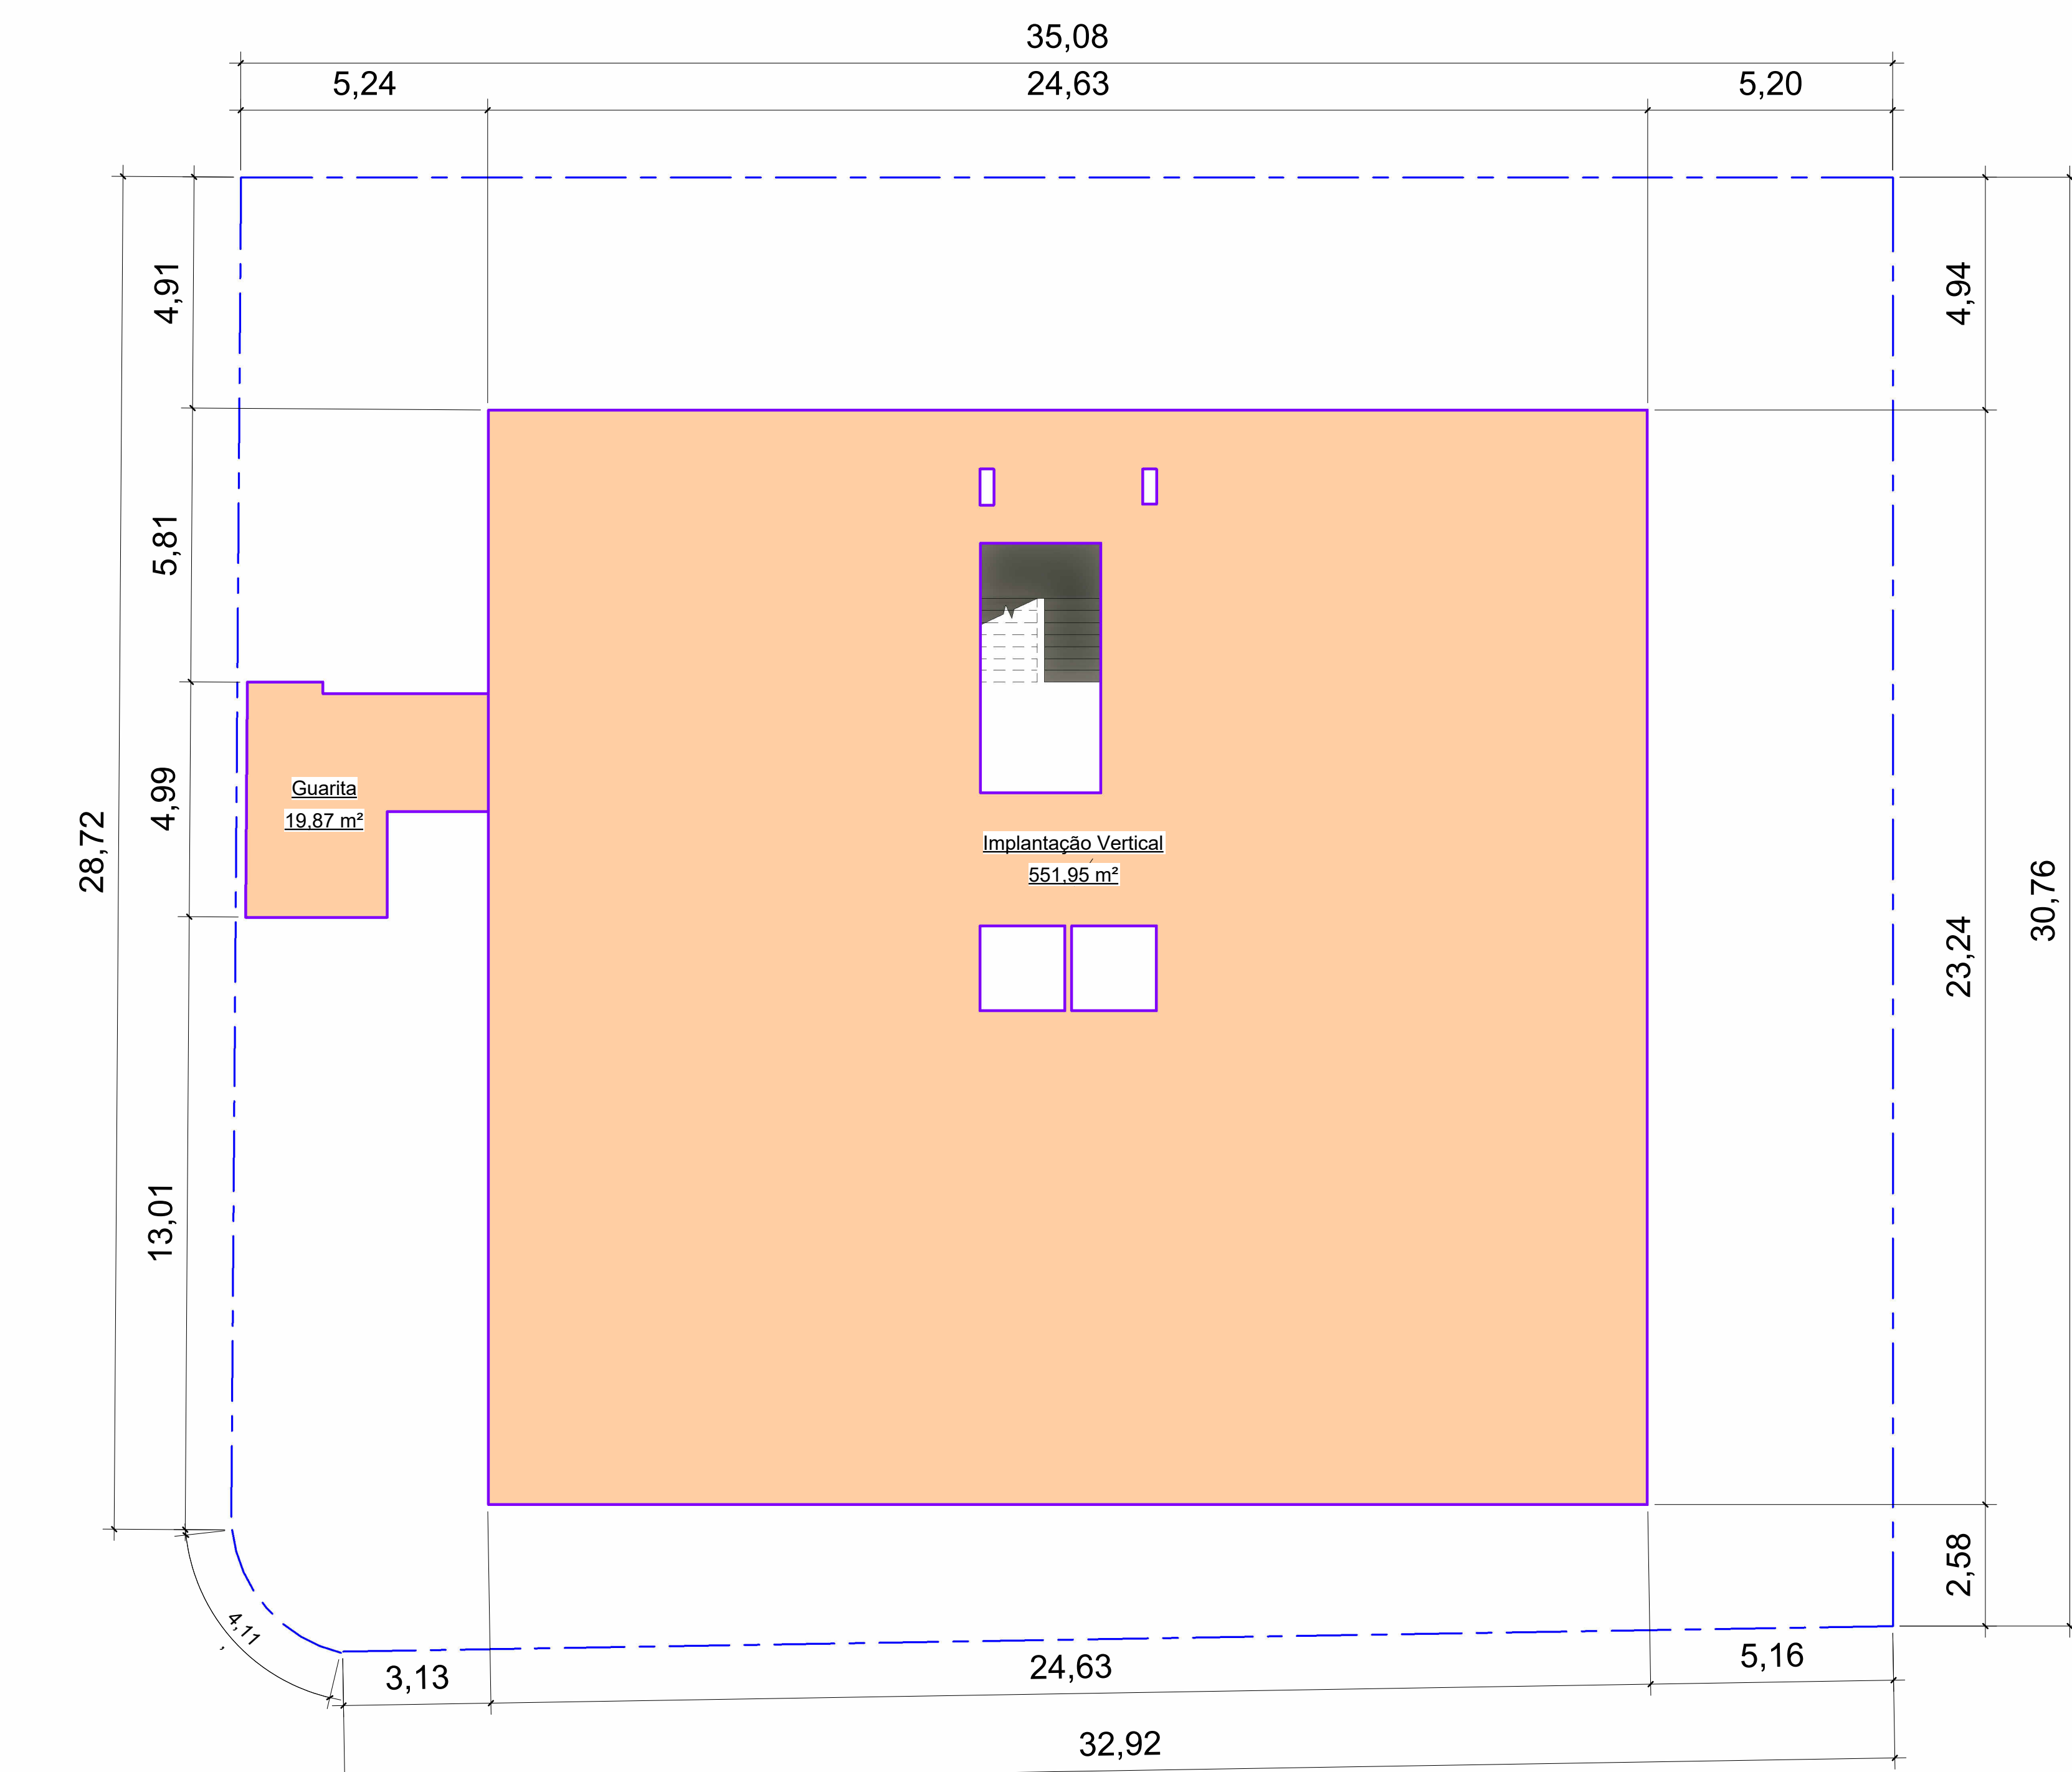


4 Implantação / Situação Atual
1: 100



2 1º. Sobressolo
1: 100

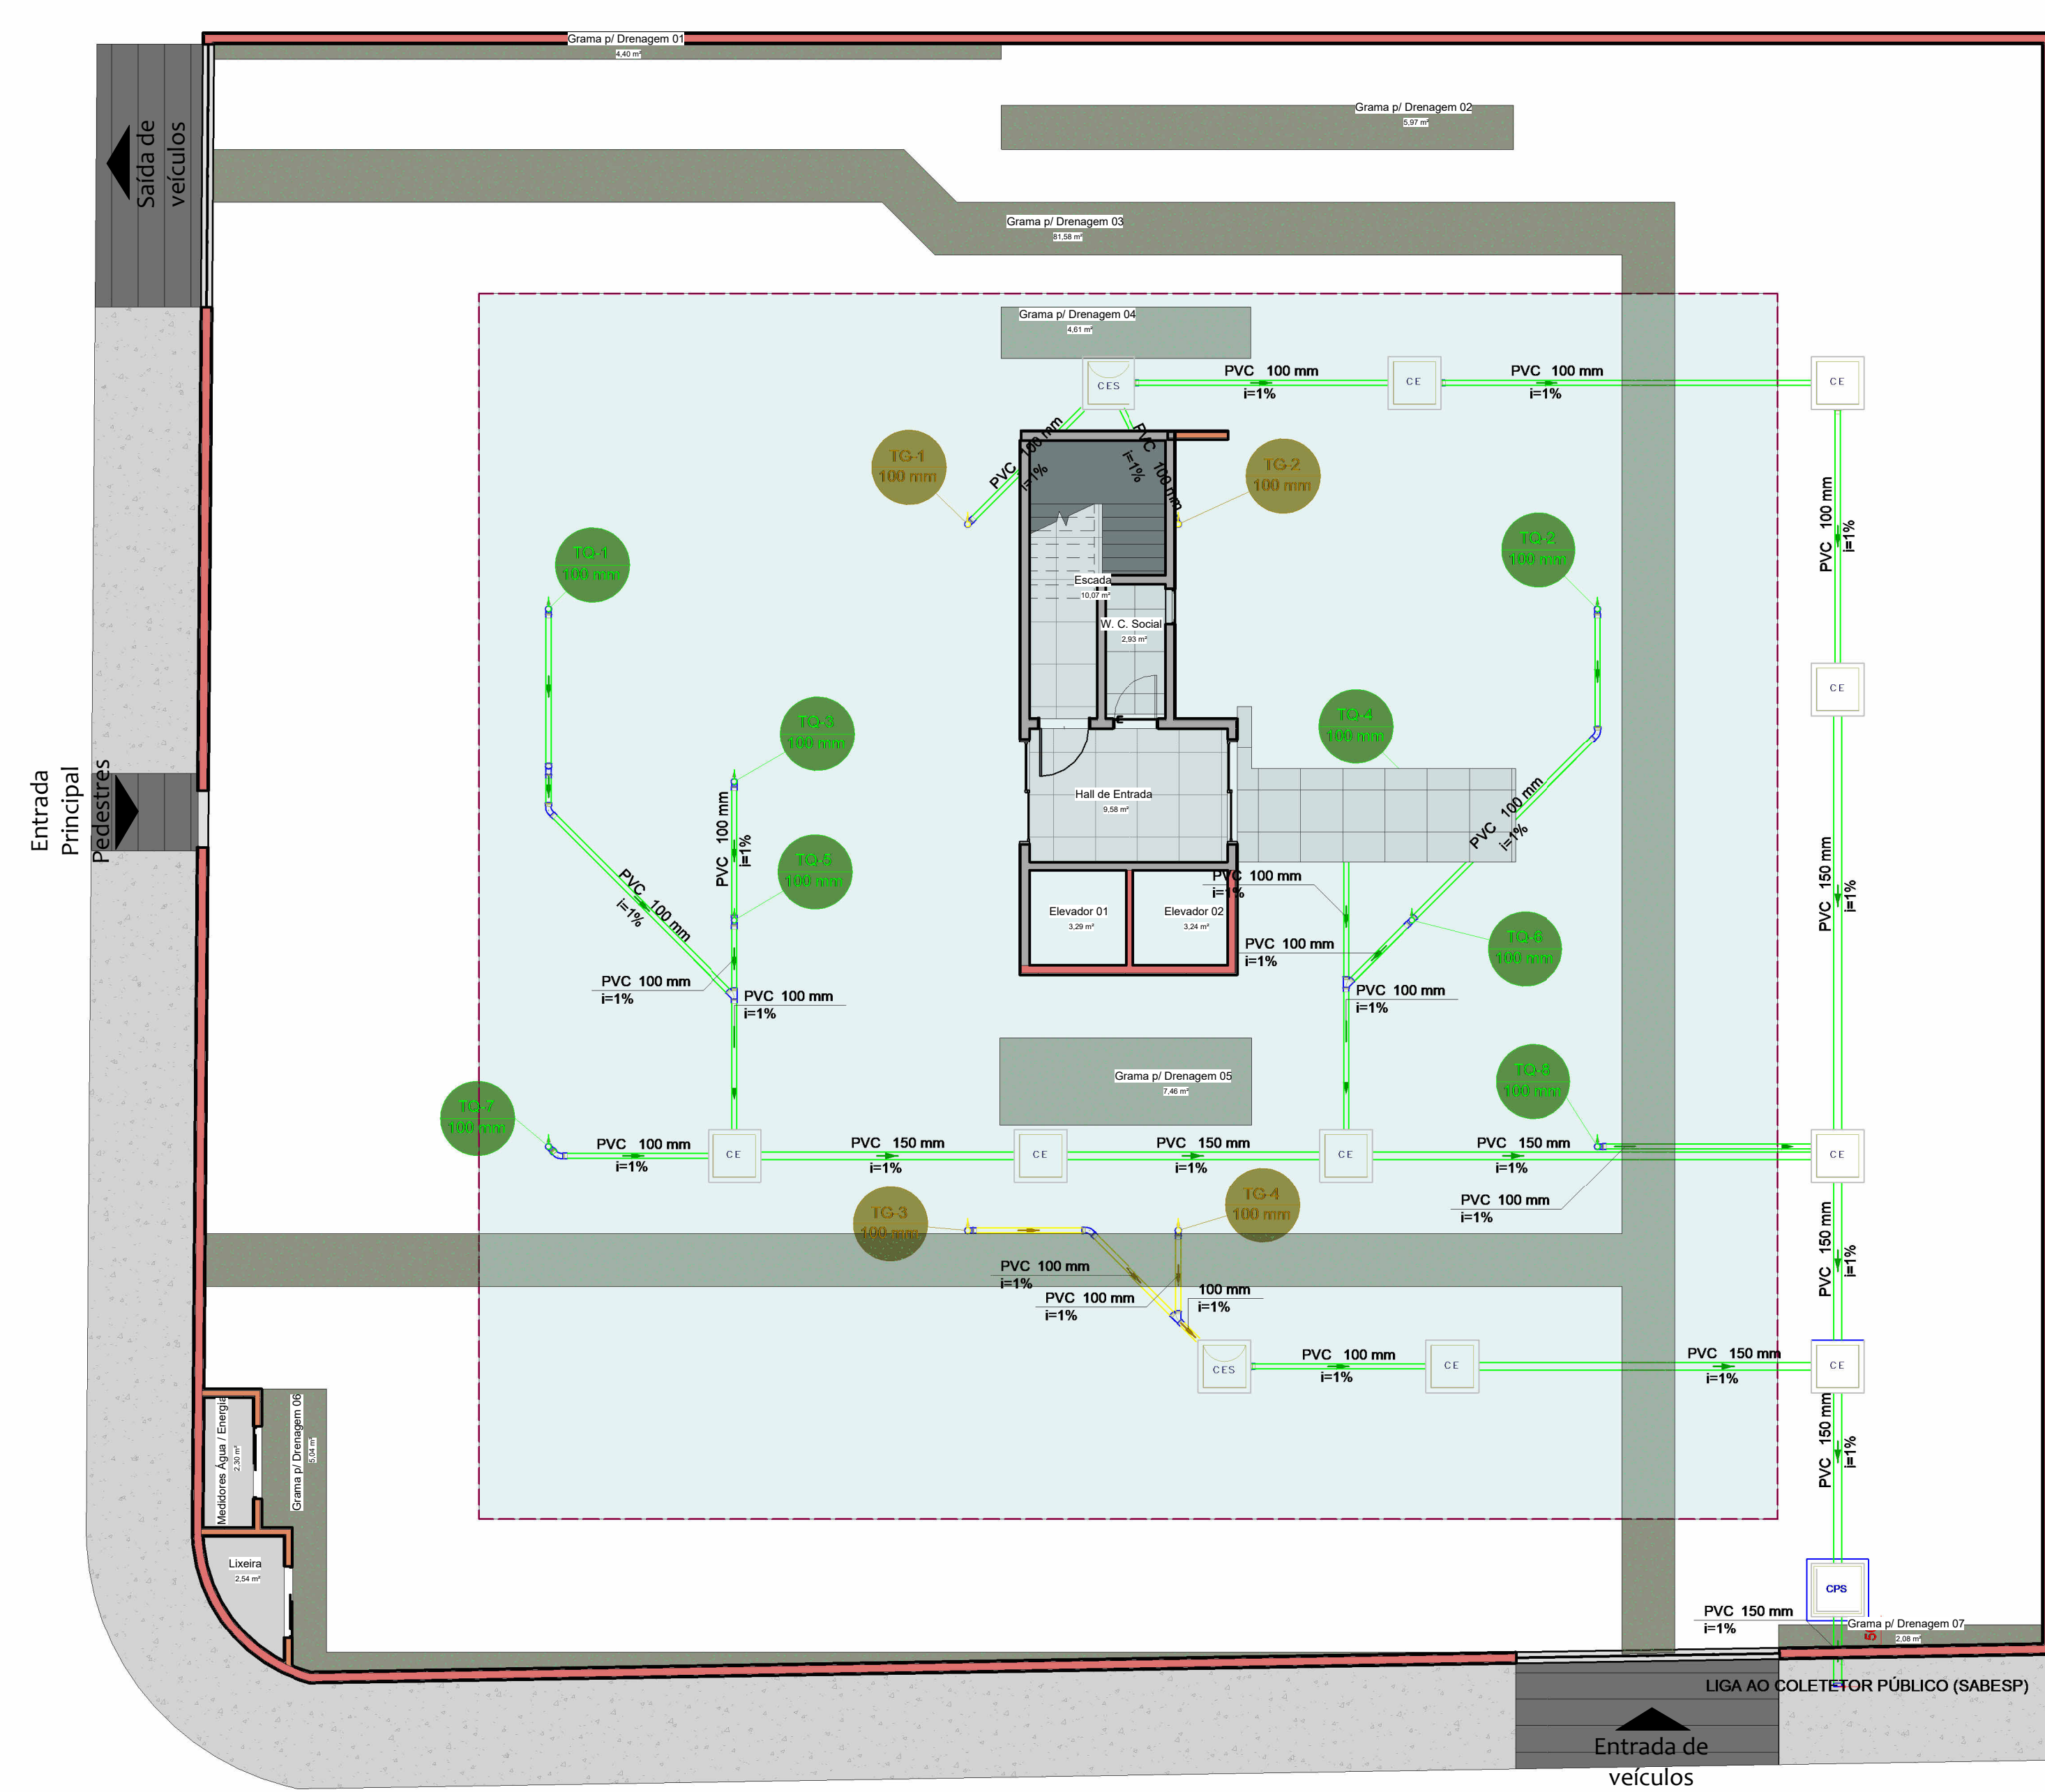

1 PLANTA DE LOCAÇÃO CAIXA DE ESCADA / ELEVADORES / ESGOTO /
MEDIDORES ENERGIA E ÁGUA/ÁREA PERMEÁVEIS
1: 100

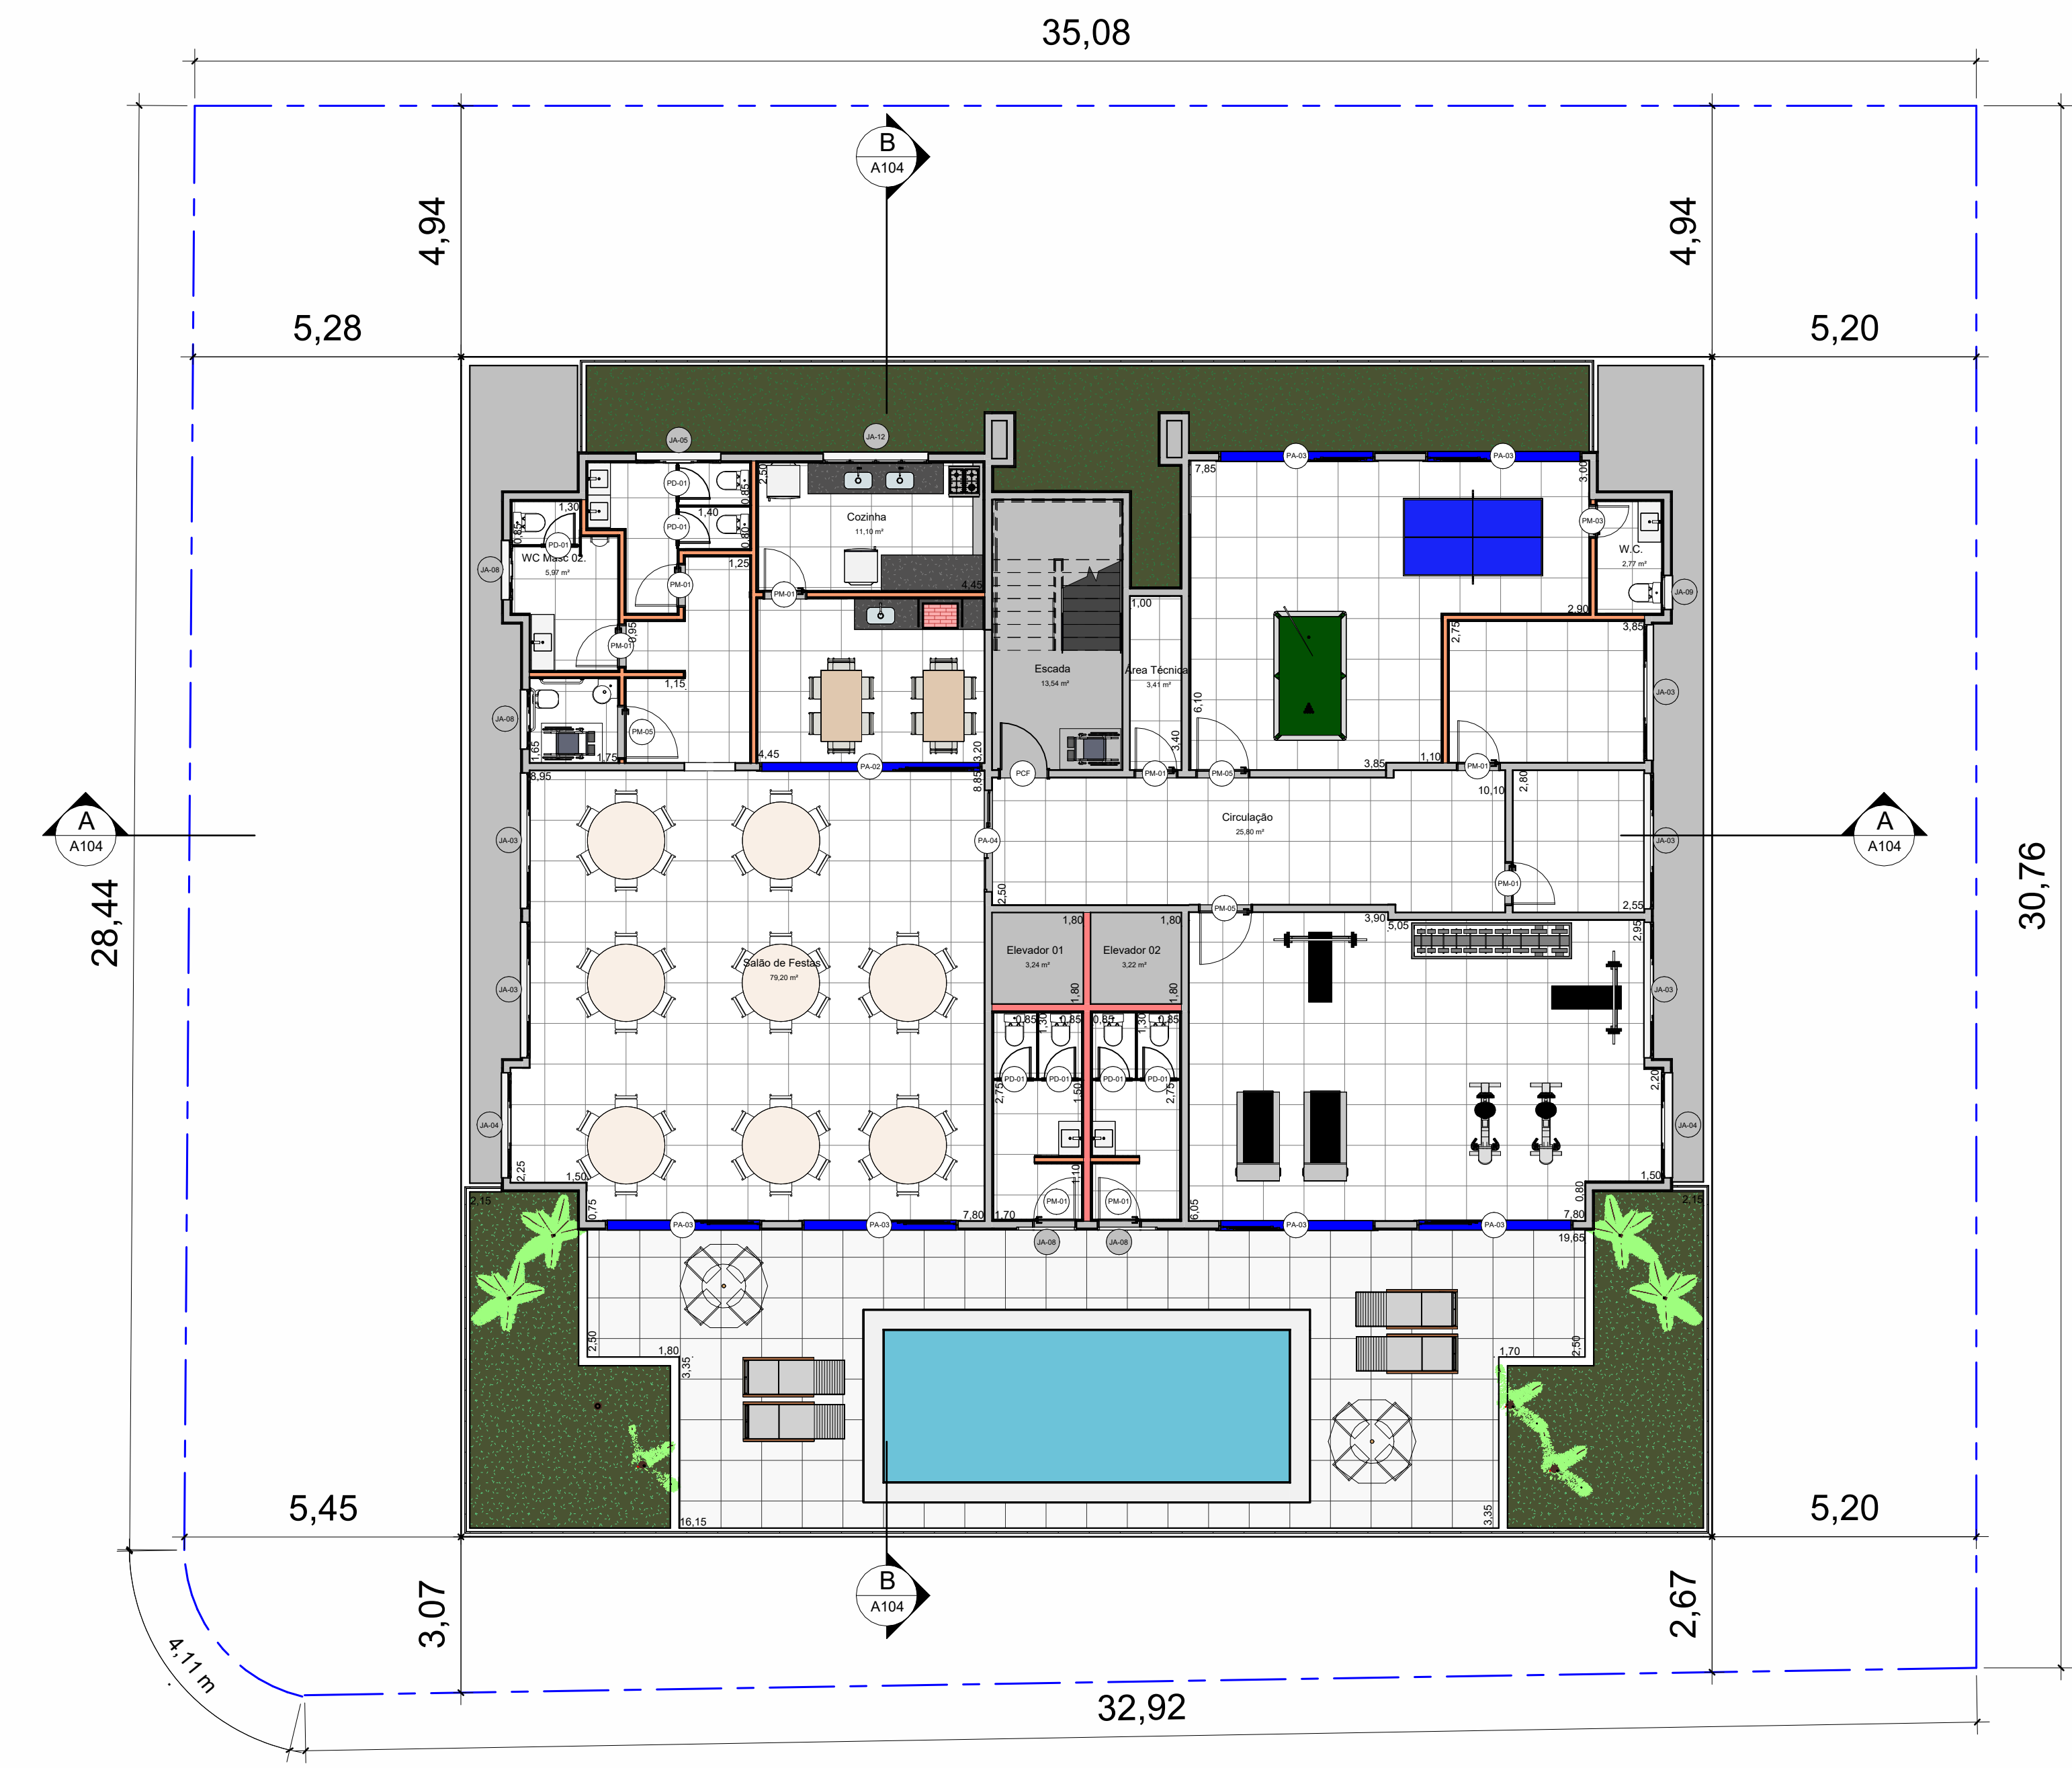

3 Pavimento - Térreo
1: 100

QUADRO DE ÁREAS				
ÁREA		M2		
TERRENO		1.097,59		
EDIFICAÇÃO	COMPUTÁVEL	NÃO COMPUTÁVEL	TOTAL	PERMITIDO / UTILIZADO
1º. SOBRESSOLO		551,95 m2	551,95 m2	T. 0.35% / 29,71%
1º - PAVIMENTO TERREO / LAZER		317,82 m2	317,82 m2	
PAVIMENTO TIPO (X7)	272,28 (71.905,98 m2)	45,54 (71.918,78 m2)	2.224,74 m2	
SACADAS - PAVIMENTO TIPO (X7)		45,00 m2 (71.915,00 m2)	315,00 m2	
8º - PAVIMENTO	272,28 m2	45,54 m2	317,82 m2	C.A 3,0 / 2,21
SACADAS - PAVIMENTO DUPLEX		11,40 m2	11,40 m2	
COBERTURA	135,56 m2		151,65 m2	Pav. Tipo- 272,28 m2 Pav. Cobertura- 135,56 T.O. (cobertura) 135,56 / 272,28 x100= 49,78%
PERGOLAS DE MADEIRA DESCOBERTO		293,14 m2		
			24,00 m2	
PISCINAS				
SUB TOTAL		1.560,49 m2	3.874,29 m2	
TOTAL			3.874,29 m2	
TOTAL ÁREA LIVRE		0		
PERMEÁVEL COBERTA COM CAMADA VEGETAL		115,47 (10,52%)	562,14 m2 (51,21%)	
PERMEÁVEL		446,17 m2 (40,59%)		

Quantidade de Vagas de Garagem

Nº do Apto	Quant.	Tipo
01	1	Coberta - PCD
21	1	Coberta
22	1	Parcialmente Coberta
23	1	Descoberta
24	1	Descoberta
31	1	Descoberta
32	1	Descoberta
33	1	Coberta
34	1	Descoberta
41	1	Descoberta
42	1	Descoberta
43	1	Descoberta
44	1	Coberta
51	1	Coberta
52	1	Descoberta
53	1	Parcialmente Coberta
54	1	Descoberta
61	1	Coberta
62	1	Descoberta
63	1	Coberta
64	1	Descoberta
71	1	Coberta
72	1	Parcialmente Coberta
73	1	Coberta
74	1	Coberta
81	1	Coberta
82	1	Descoberta
83	1	Parcialmente Coberta
84	1	Parcialmente Coberta
901A	1	Coberta
901B	1	Coberta
902A	1	Descoberta
902B	1	Parcialmente Coberta
903A	1	Descoberta
903B	1	Parcialmente Coberta
904A	1	Parcialmente Coberta
904B	1	Parcialmente Coberta
Vaga Autônoma 01	1	Coberta
Total geral: 38	38	

Quantidade de Vagas de Garagem

Tipo	Quant.
Coberta - PCD	13
Coberta - PCD	1
Descoberta	15
Parcialmente Coberta	9
Total geral: 38	38

Vagas Autônomas

01

Permeável Coberta com Camada Vegetal	
Tipo	Área
Grama com terra vegetal	7,93 m²
Grama com terra vegetal	8,12 m²
Grama com terra vegetal	2,08 m²
Grama com terra vegetal	4,62 m²
Grama com terra vegetal	81,58 m²
Grama com terra vegetal	9,20 m²
Grama com terra vegetal	4,40 m²
1º. Sobressolo: 7	117,93 m²

Cobertura Permeável	
Tipo	Área
ext - PAVER CINZA - VEÍCULOS (10)	446,67 m²
1º. Sobressolo: 1	


AN- Armário Náutico

Nº	Descrição das Revisões	Data	Aprovação

IMPLANTAÇÃO E ÁREAS PERMEÁVEIS

PROJETO COMPLETO
Folha Nº: A101

Obras:
Construção Residencial Multifamiliar Vertical
Local:
Travessa Regiana, 145, Bairro Martin de Sá, Caraguatatuba - SP.
Loteamento:
Vila Baileária Santa Martha, Lotes: 15,16 e 17 quadra 10- Matrícula 76.014;
Proprietário:
Condomínio Residencial Summer View SPE- Ltda- 49.311.598/0001-29
Zona: ZRV-3 Categoria de uso: RMV-3
Inscrição cadastral: 04.101.015

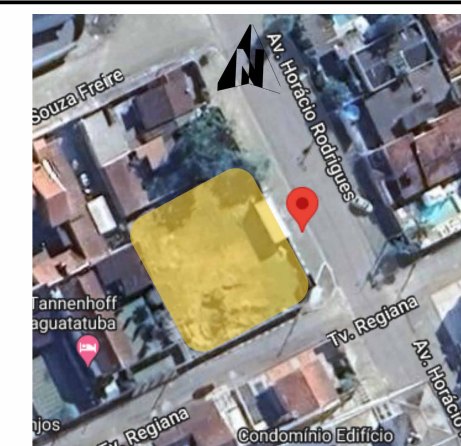

Planta de situação - sem escala.

Quadro de áreas (m²):
Do terreno: 1.097,59
Da construção: 3.874,29
Piscina: 24,00
Pergolado descoberto (não computável): 293,14
Proprietário:
Condomínio Residencial Summer View SPE- Ltda- 49.311.598/0001-29
Responsável Técnico e Autor do Projeto: Mauricio Fernando Gomes Esteves
Inscr. Crea: 068.241.314-2
Reg. Prof. Mm.: 000026141
ART n.º 263024091/2014

Quadro de Área na folha A101

