



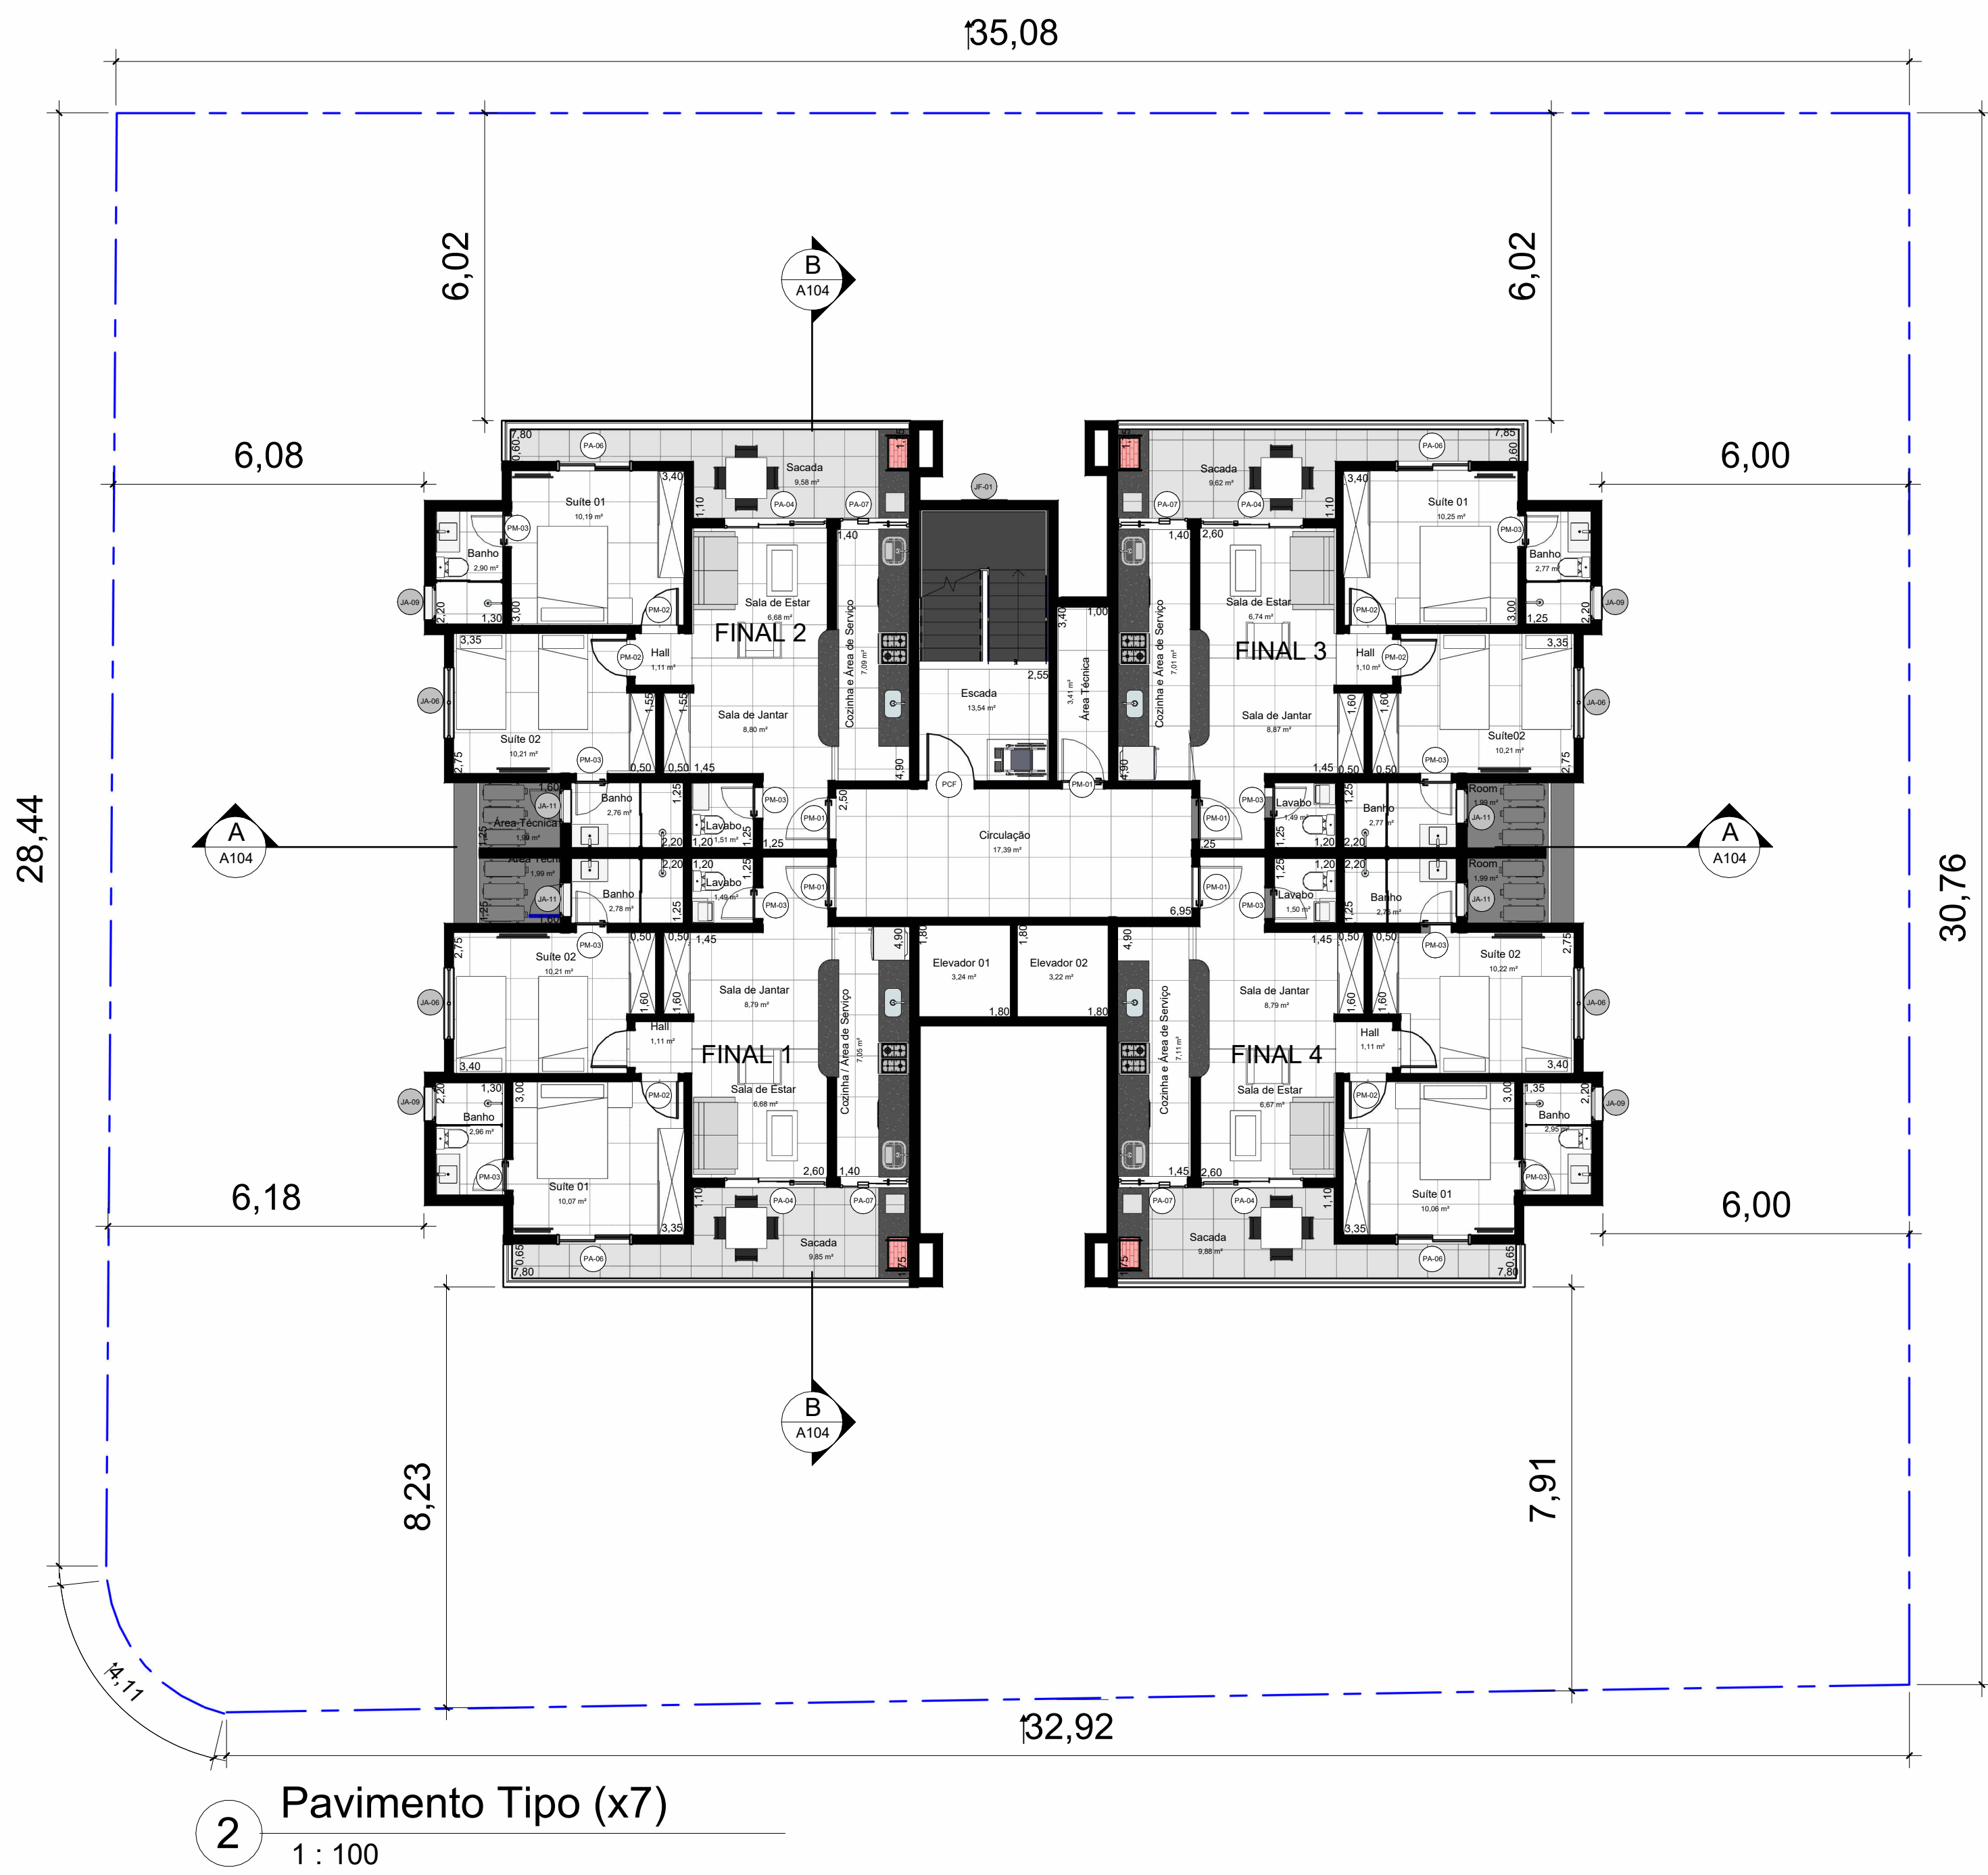


2 Pavimento Tipo (x7)
1 : 100

Quadro de Janelas						
Código	Descrição	Contador	Largura	Altura	Altura do peitoril	Área do Vão
JA-01	Janela de Correr sem Grade Alumínio - 4 Folhas - Branco	4	4,00 m	2,10 m	0,50 m	8,40 m²
JA-02	Janela de Correr sem Grade Alumínio - 4 Folhas - Branco	4	2,75 m	1,60 m	0,60 m	4,40 m²
JA-03	Janela Maxim-ar sem Grade Alumínio - Vidro Mini Boreal - Branco	5	2,60 m	1,60 m	0,60 m	4,16 m²
JA-04	Janela de Correr sem Grade Alumínio - 4 Folhas - Branco	2	2,00 m	1,60 m	0,60 m	3,20 m²
JA-05	Janela Maxim-ar sem Grade Alumínio - Vidro Mini Boreal - Branco	1	1,60 m	0,60 m	1,50 m	0,96 m²
JA-06	Janela Integrada Veneziana Alumínio - 3 Folhas - Branco	36	1,40 m	1,00 m	1,10 m	1,40 m²
JA-07	Janela Integrada Veneziana Alumínio - 3 Folhas - Branco	2	1,20 m	1,00 m	1,10 m	1,20 m²
JA-08	Janela Maxim-ar sem Grade Alumínio - Vidro Mini Boreal - Branco	4	1,10 m	0,60 m	<varia>	0,66 m²
JA-09	Janela Maxim-ar sem Grade Alumínio - Vidro Mini Boreal - Branco	37	0,60 m	0,60 m	1,50 m	0,36 m²
JA-10	Janela de Correr sem Grade Alumínio - 2 Folhas Móveis	1	1,40 m	0,90 m	1,00 m	1,26 m²
JA-11	Janela Maxim-ar sem Grade Alumínio - Vidro Mini Boreal - Branco	32	0,60 m	1,50 m	0,60 m	0,90 m²
JA-12	Janela Maxim-ar sem Grade Alumínio - Vidro Mini Boreal - Branco	1	2,00 m	0,60 m	1,50 m	1,20 m²
JF-01	Veneziana fixa - Escada - Ferro	20	0,80 m	1,00 m	0,15 m	0,80 m²
Total geral: 149						

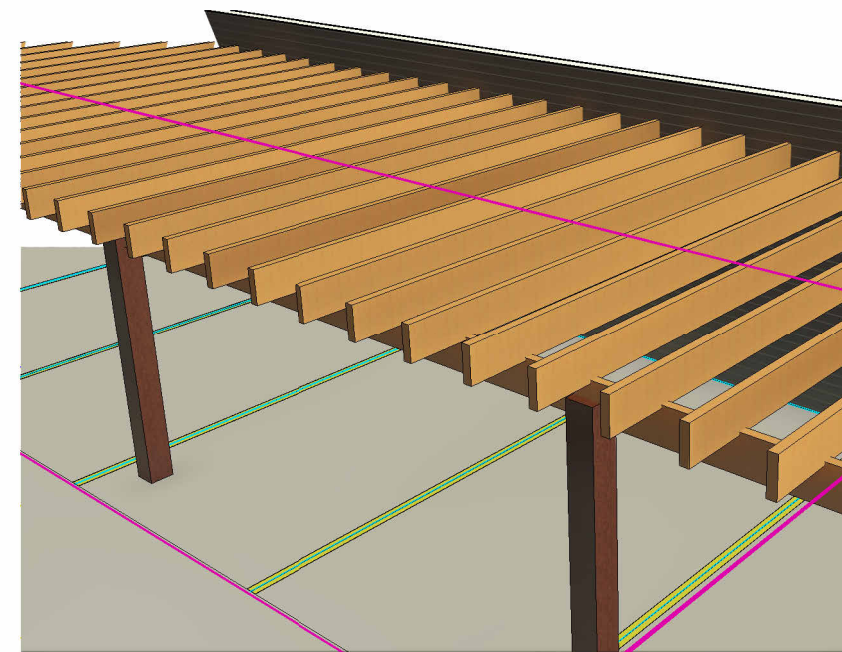


1 Vista da Pergola


Quadro de Portas						
N.	Modelo	Comentários de tipos	Contador	Largura	Altura	Área de Vão
1	PA-01	Porta de Correr Alumínio - 3 Folhas - Branco	2	5,00	2,10	10,50 m²
2	PA-02	Porta de Correr Alumínio - 3 Folhas - Branco	3	4,30	2,10	9,03 m²
3	PA-03	Porta de Correr Alumínio - 3 Folhas - Branco	6	3,00	2,50	7,50 m²
4	PA-04	Porta de Correr Alumínio - 3 Folhas - Branco	29	2,00	2,10	4,20 m²
5	PA-05	Porta de Correr Alumínio - 2 Folhas Móveis - Branco	2	2,00	2,10	4,20 m²
6	PA-06	Porta Balcão de Correr Alumínio - 3 Folhas Móveis - Branco	32	1,50	2,10	3,15 m²
7	PA-07	Porta de Correr Alumínio - 3 Folhas - Branco	28	1,35	2,10	2,84 m²
16	PCF	PORTA CORTA FOGO P90 SIMPLES 115X210X5 CM	11	0,98	2,10	2,06 m²
15	PD-01	Porta de divisória para banheiros	7	0,68	1,50	1,02 m²
<varia>	PE-01		2	1,00	2,10	2,10 m²
<varia>	PM-01	Porta de abrir com batentes e folhas de madeira ou misto PVC com madeira, na cor branca e com ferragens cromadas, exceto onde especificado em projeto	51	0,86	2,10	1,81 m²
9	PM-02	Porta de abrir com batentes e folhas de madeira ou misto PVC com madeira, na cor branca e com ferragens cromadas, exceto onde especificado em projeto	68	0,78	2,10	1,64 m²
<varia>	PM-03	Porta de abrir com batentes e folhas de madeira ou misto PVC com madeira, na cor branca e com ferragens cromadas, exceto onde especificado em projeto	104	0,66	2,10	1,39 m²
12	PM-05	Porta de abrir com batentes e folhas de madeira ou misto PVC com madeira, na cor branca e com ferragens cromadas, exceto onde especificado em projeto	3	1,06	2,10	2,23 m²
	PT-01		2	5,00	2,50	12,50 m²
	PV-01	Porta de Abrir Veneziana Alumínio - Branco	33	0,60	2,10	1,26 m²
	PV-03	Porta de Correr Alumínio - 2 Folhas Móveis - Branco	2	1,30	2,10	2,73 m²
Total geral: 385			385			

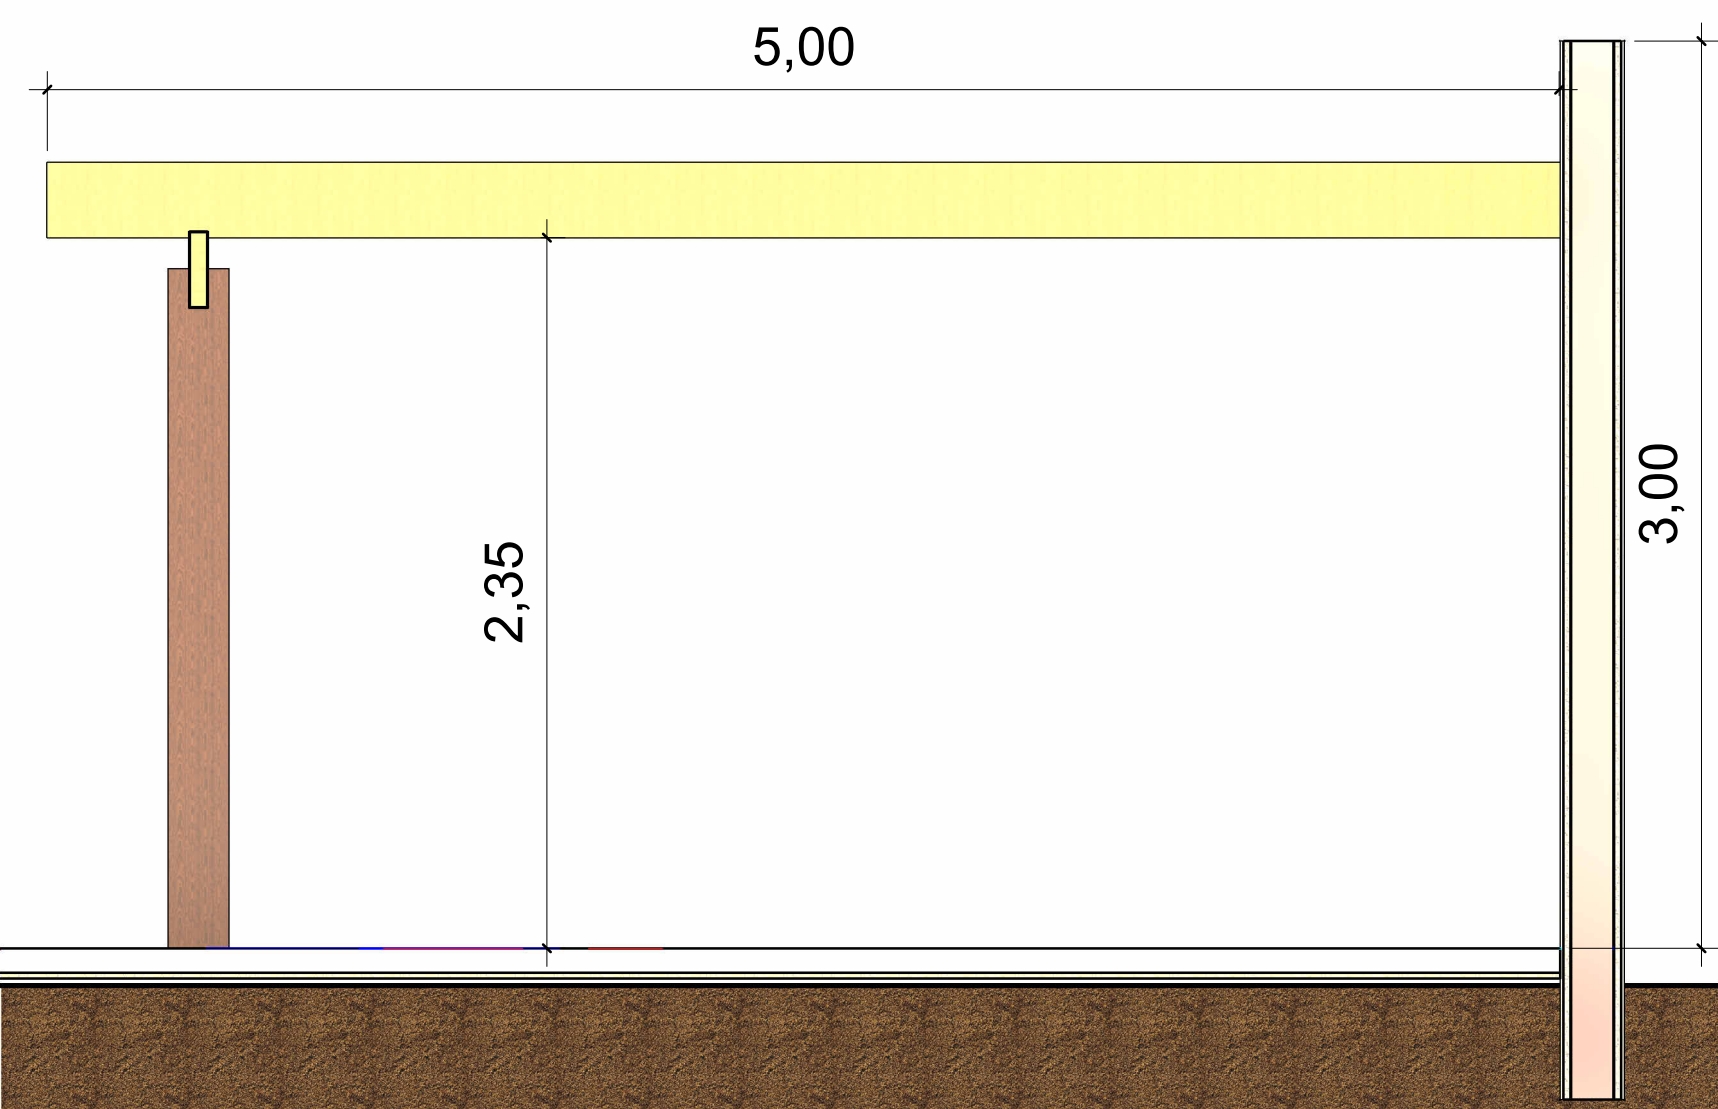

5 Detalhe da Pergola de Madeira Sobre as Vagas de Estacionamento Descobertas
1 : 25

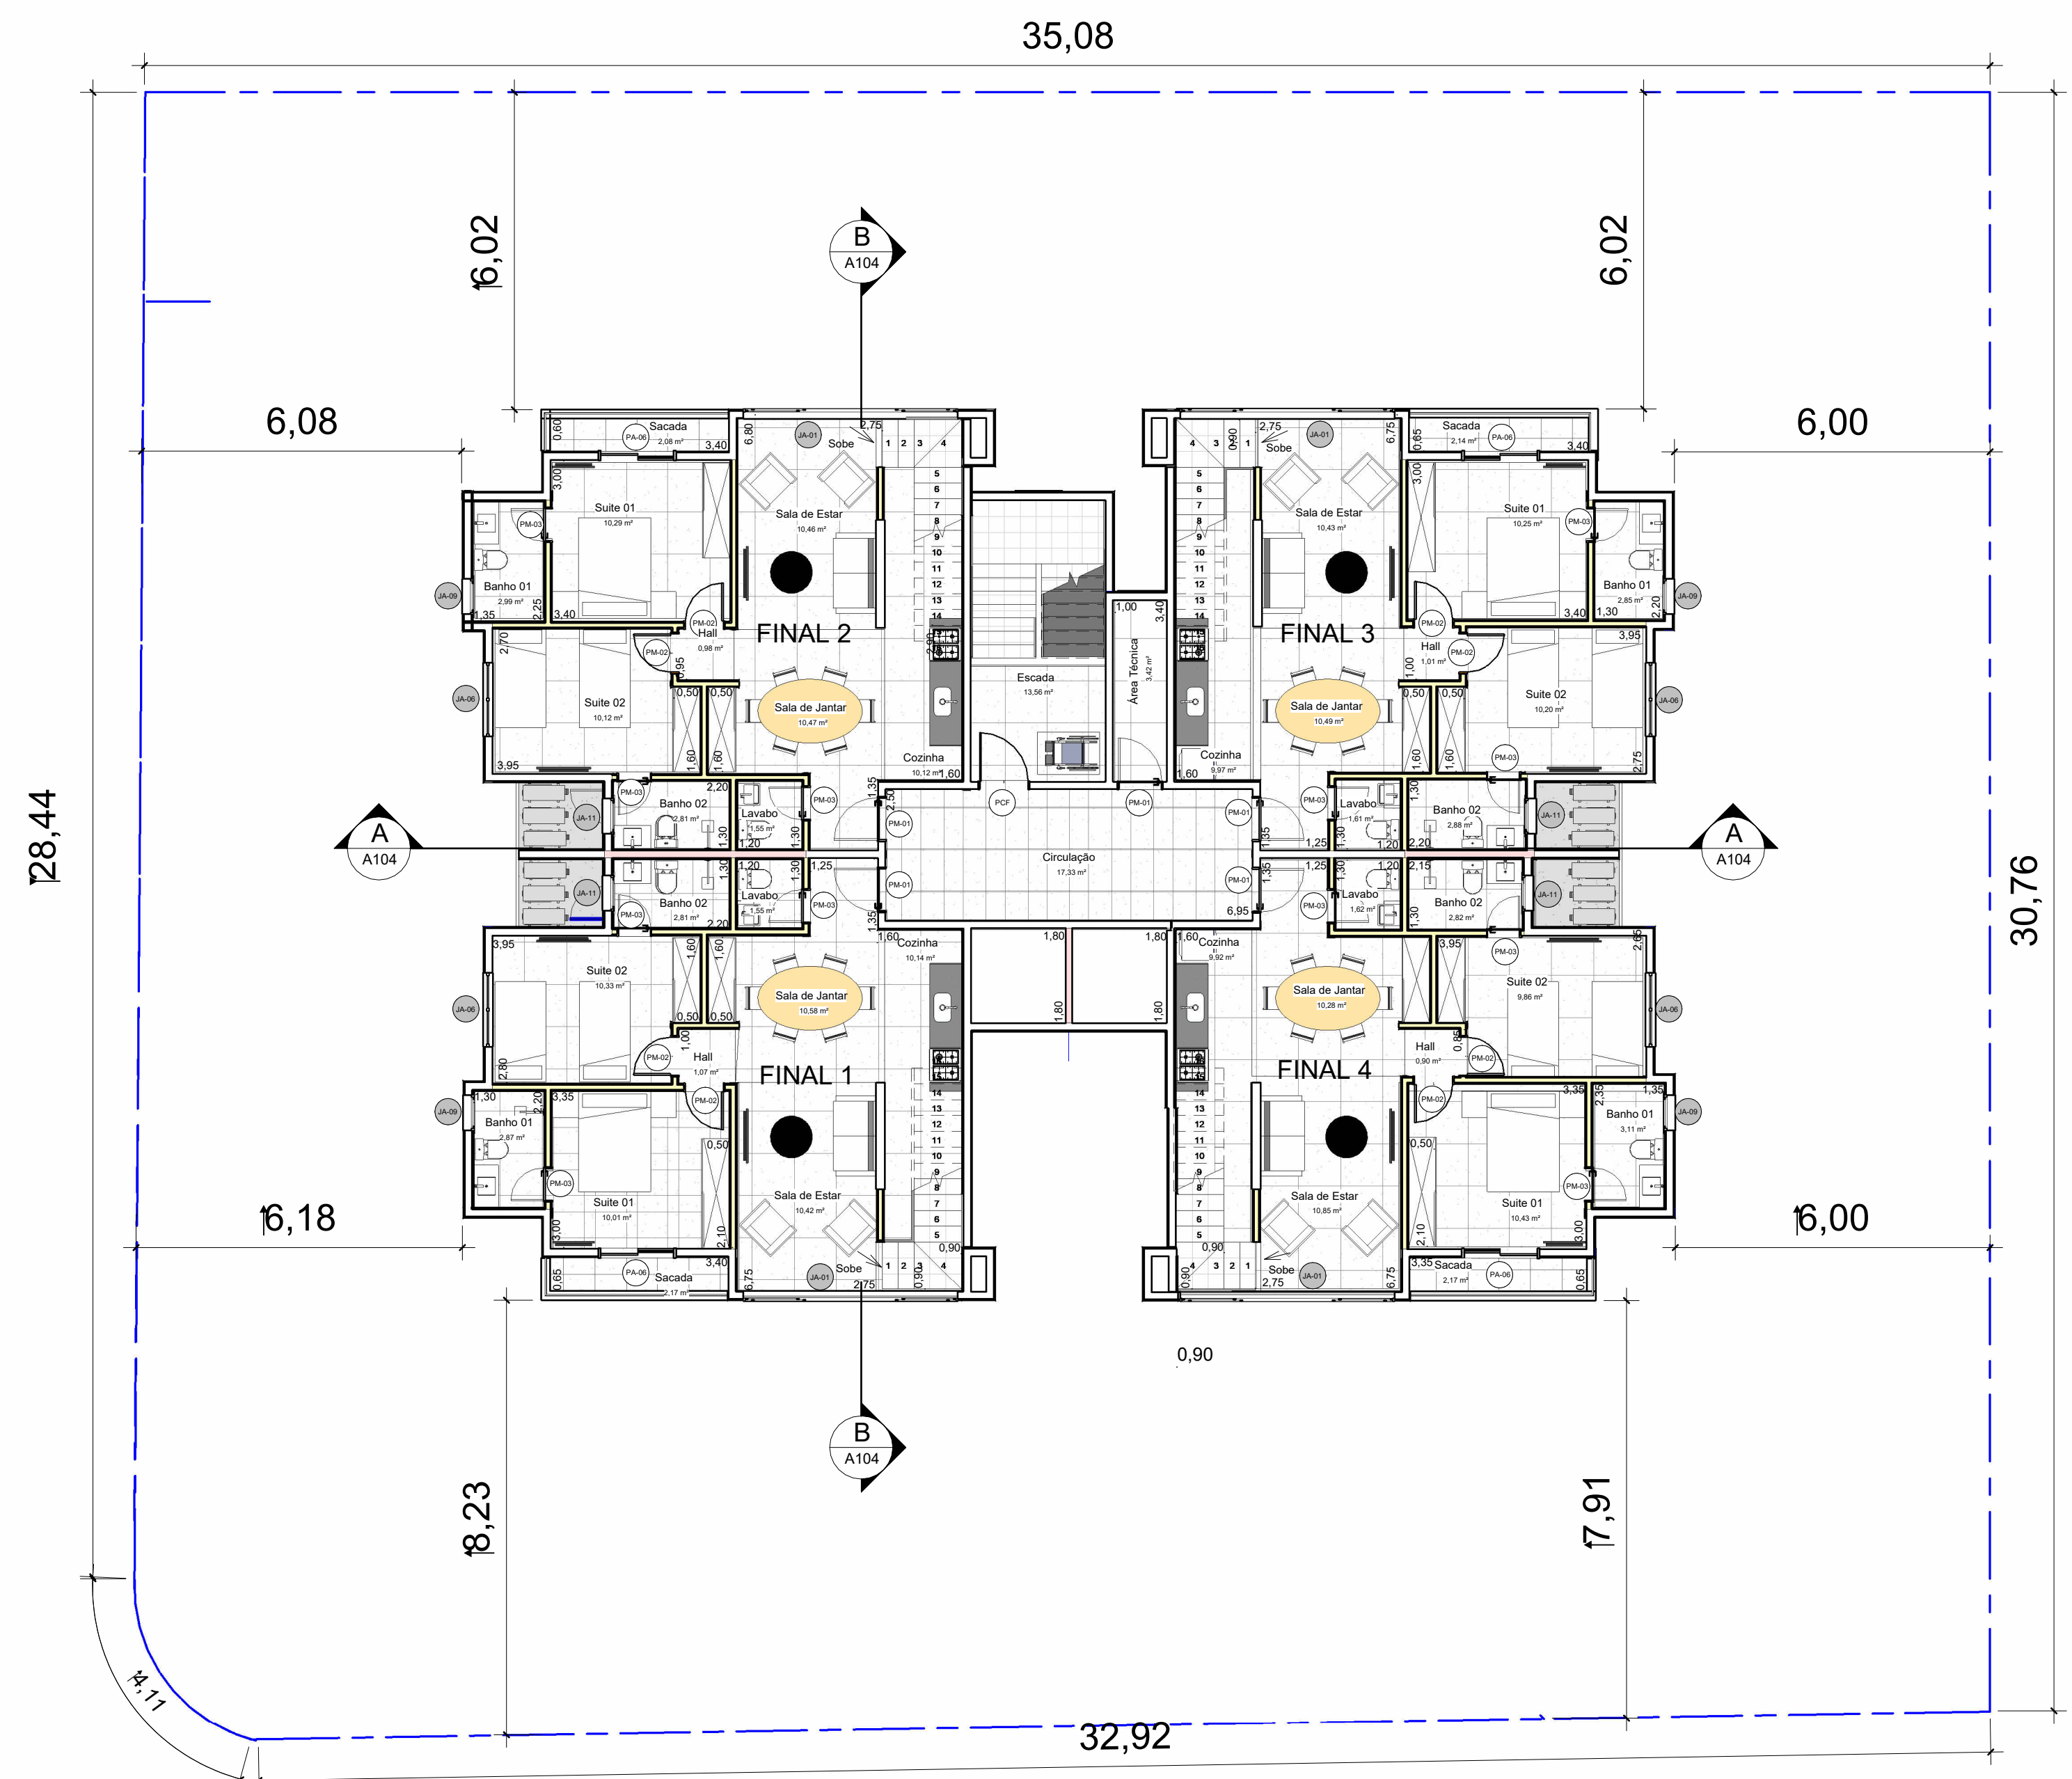

3 8º Pavimento - Duplex
1 : 100

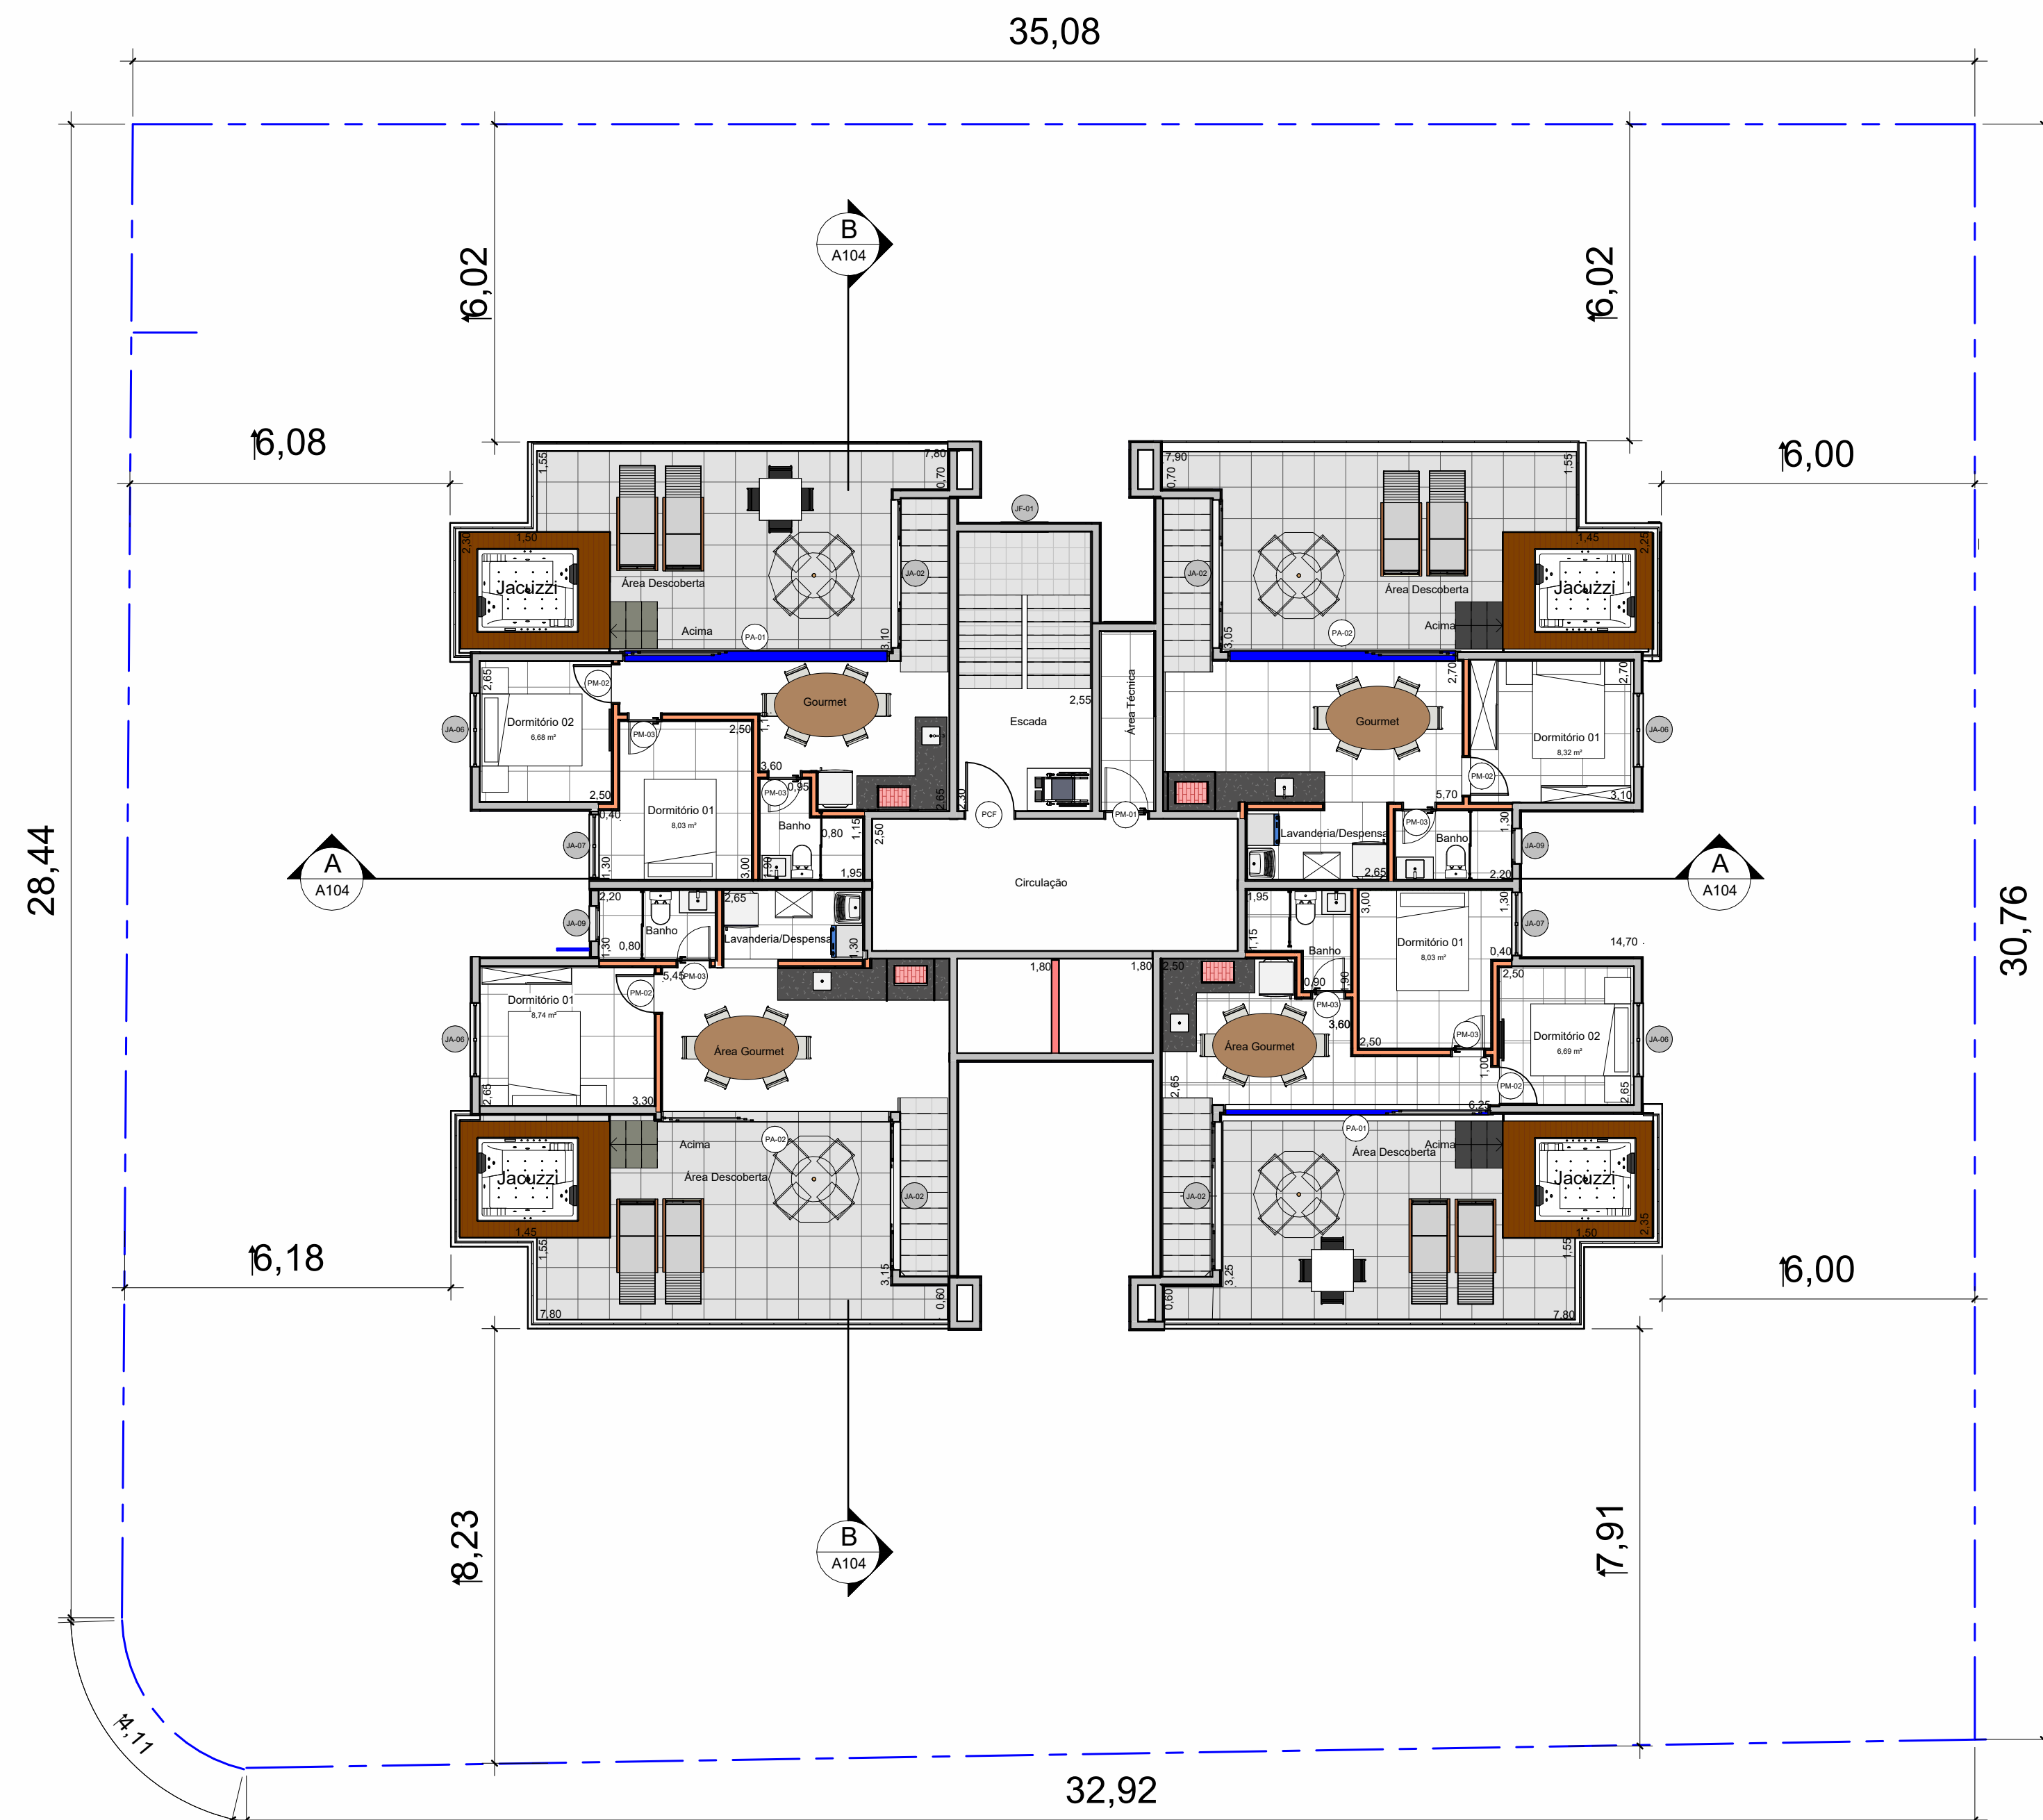

4 Cobertura
1 : 100

Nº	Descrição das Revisões	Data	Aprovação

PAV. TERREO/PAV. TIPO/TXV/PAV. DUPLEX-COBERTURA/COBERTURA

PROJETO COMPLETO

Folha Nº **A102**

Obra:
Construção Residencial Multifamiliar Vertical

Local:
Travessa Regiana, 145, Bairro Martim de Sá,
Caraguatatuba - SP.

Loteamento:
Vila Baileária Santa Martha, Lotes: 15,16 e 17 quadra 10- Matrícula 76.014;
Condomínio Residencial Summer View SPE- Ltda-
49.311.598/0001-29

Zona **ZRV-3** Categoria de uso: **RMV-3**
Inscrição cadastral: **04.101.015**

Planta de situação - sem escala.

Quadro de áreas (m²):
Do terreno: **1.097,59**
Da construção: **3.874,29**
Piscina: **24,00**
Pergolado descoberto (não computável): **293,14**
Quadro de áreas fls. A101

Declaro que a aprovação do projeto, não implica por parte da Prefeitura, no reconhecimento do direito de propriedade do terreno.

Proprietário:
Condomínio Residencial Summer View
SPE- Ltda- 49.311.598/0001-29

Responsável Técnico e Autor do Projeto: Mauricio Fernando Gomes Elias
Inscr. Crea: 068.241.314-2
Reg. Prof. Mun.: 000026141
ART n.º 26324091/2014